

エクセル負荷計算 サンプルデータ参照用図面



クリーンルーム例題

概略プラン

1F概略プラン
2F概略プラン
3F概略プラン
A-A' 断面図
建具リスト

空調換気設備概略フロー図

クリーンルーム系統(分離形ドライコイルシステムB)
事務室系統(分離形ドライコイルシステムA,B)

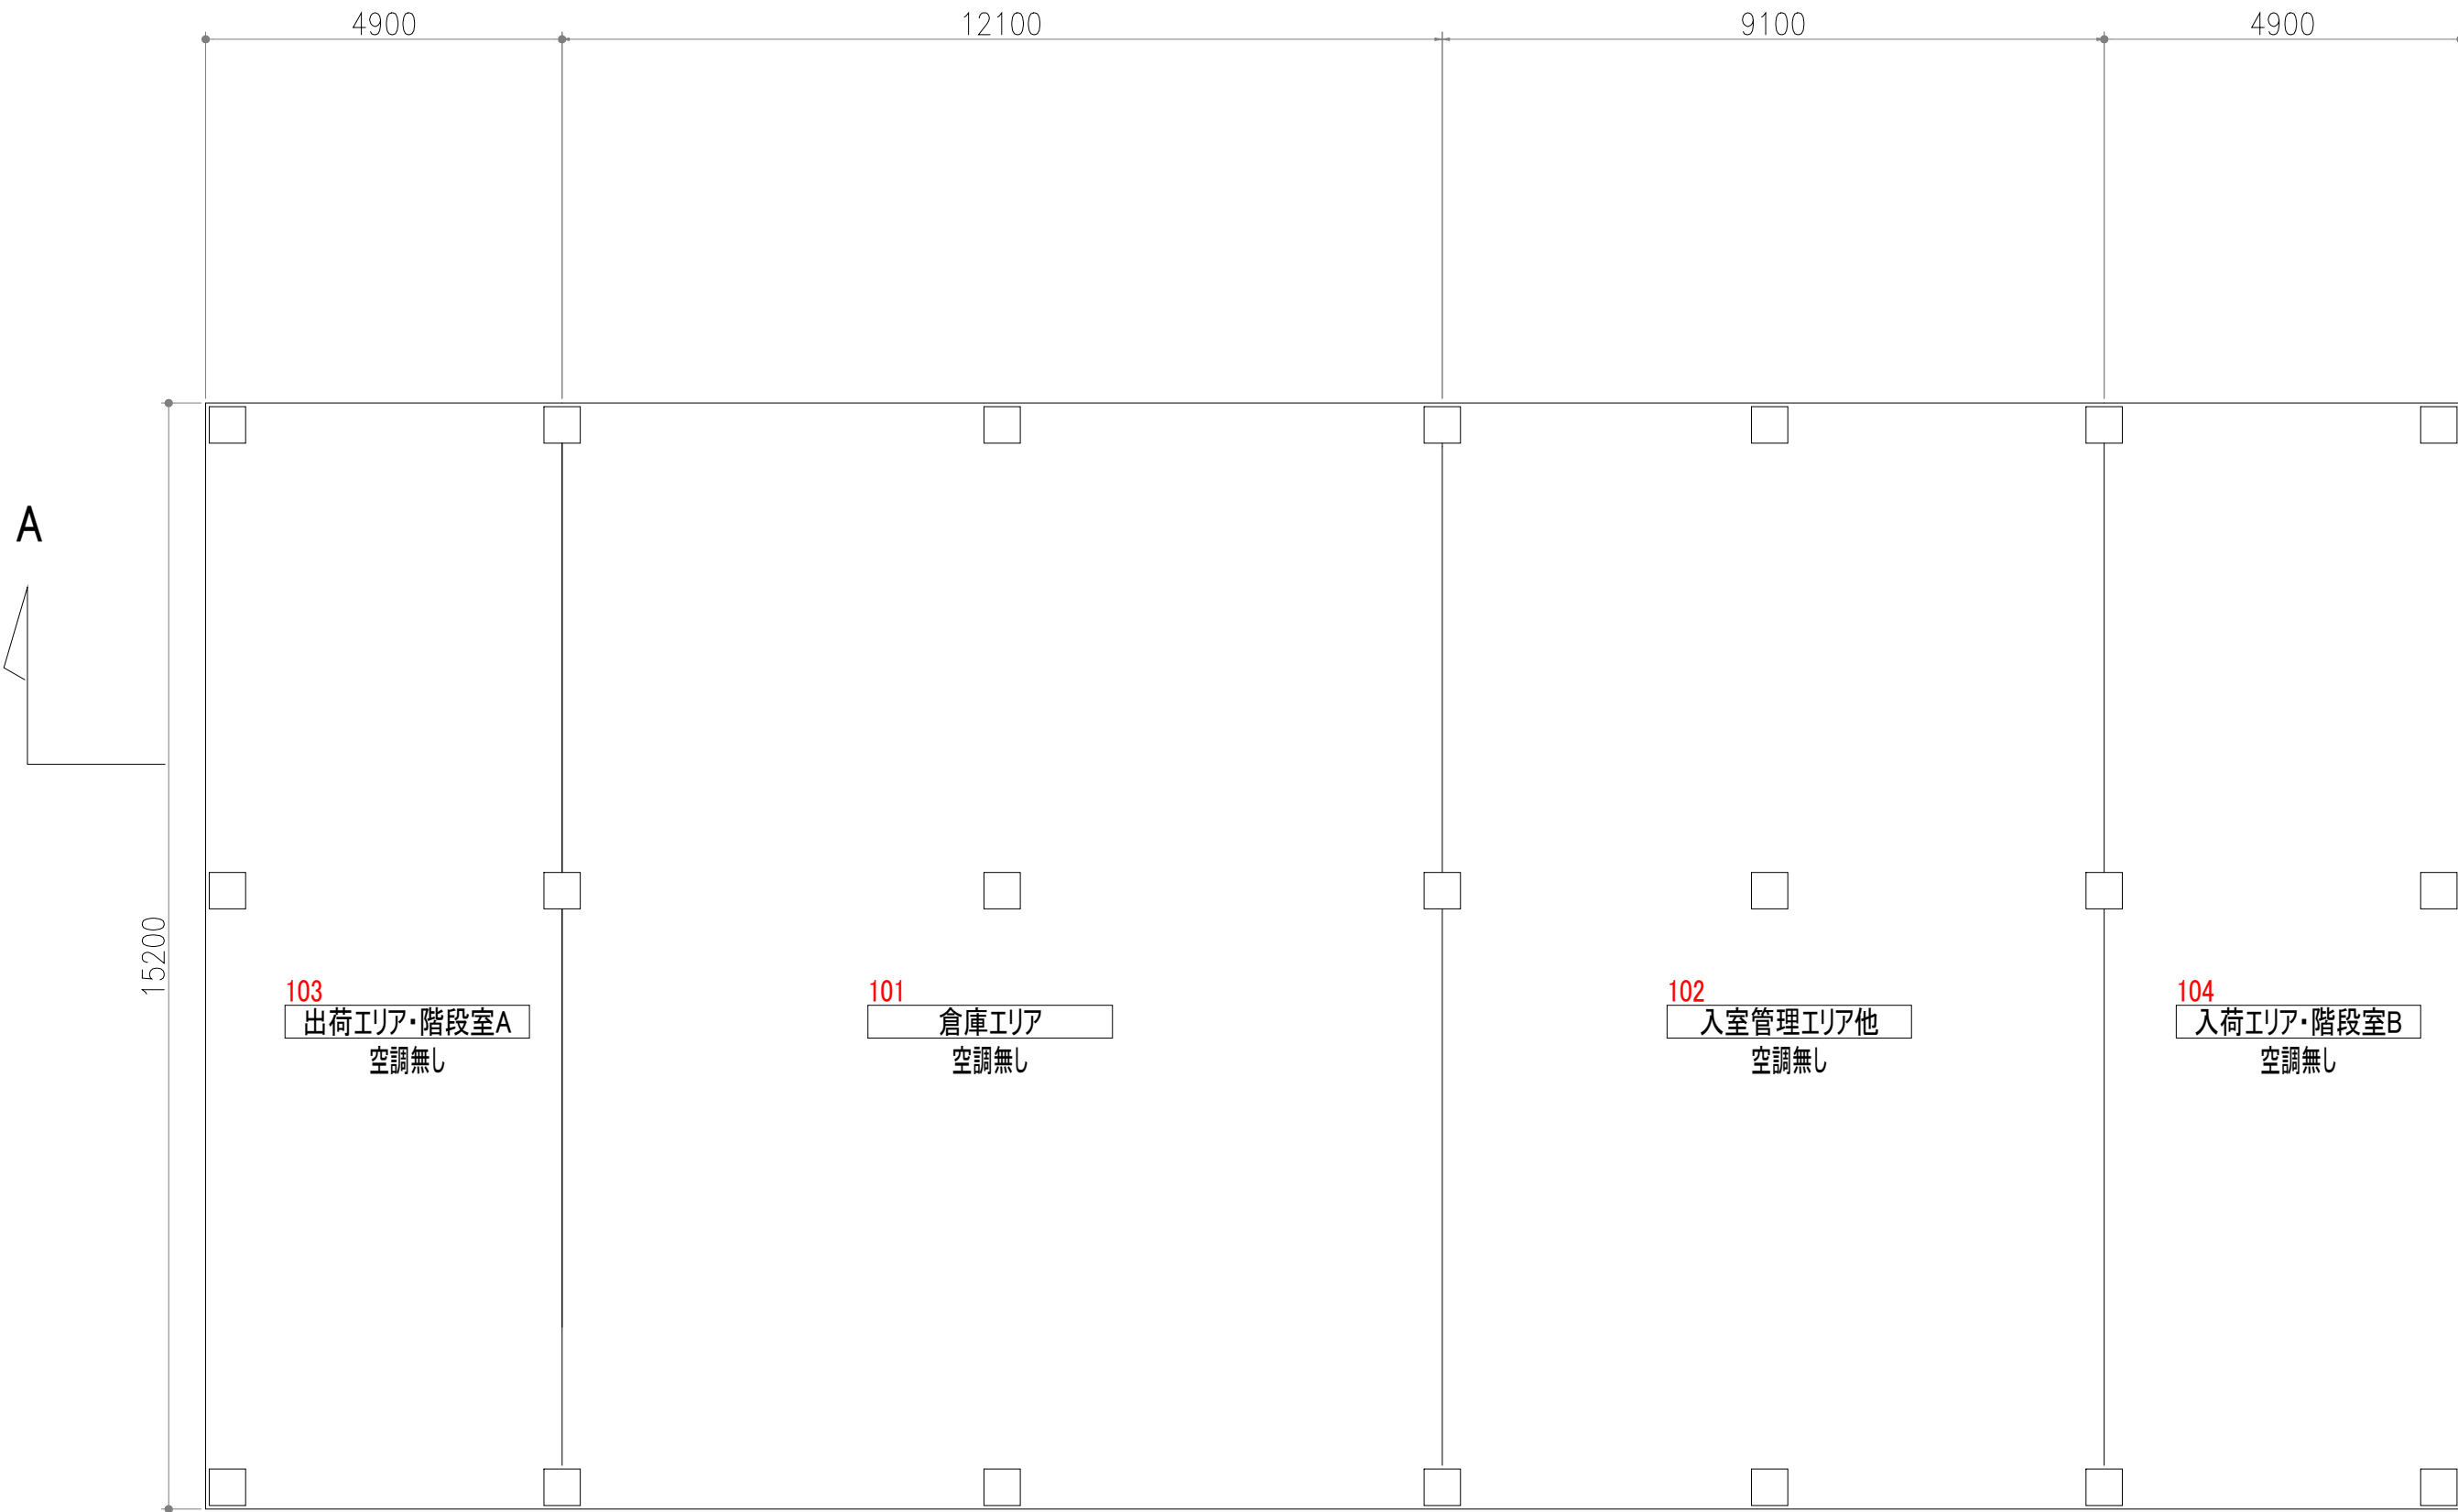
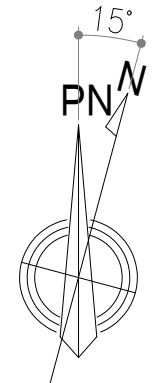



103
出荷エリア・階段室A
空調無し






101
倉庫エリア
空調無し

102
入室管理エリア他
空調無し

104
入荷エリア・階段室B
空調無し

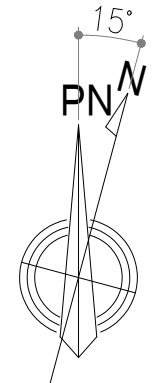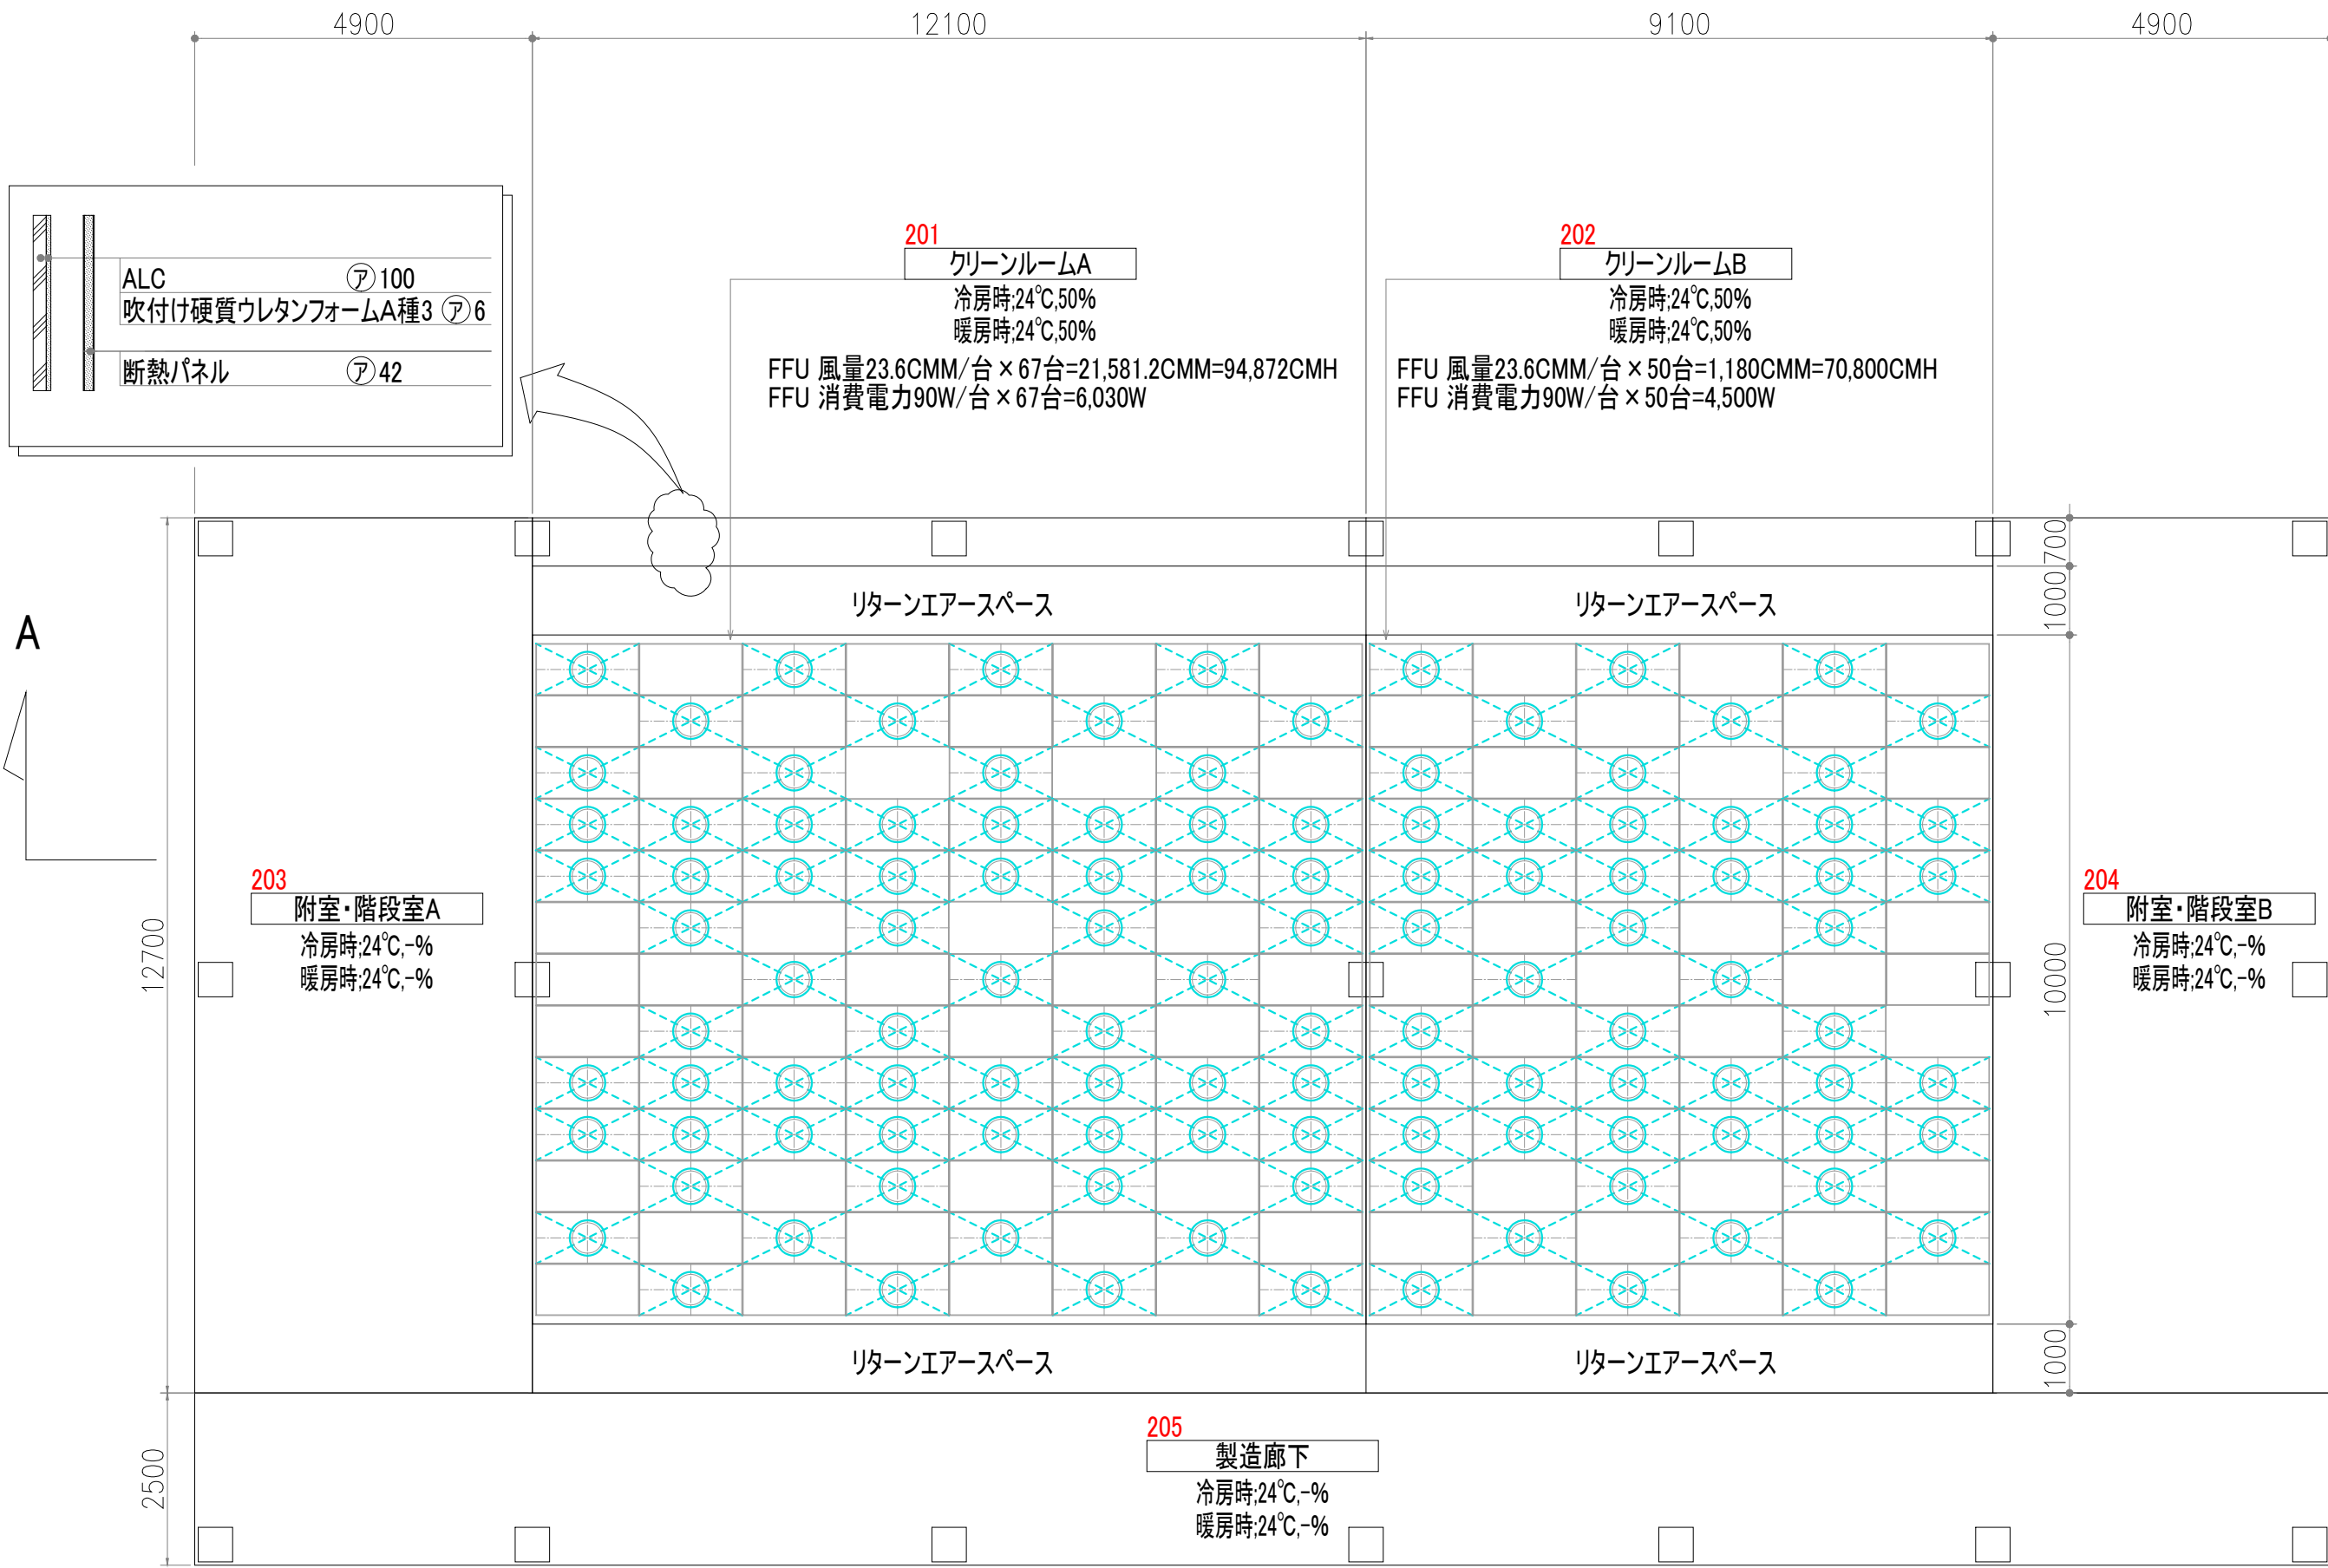


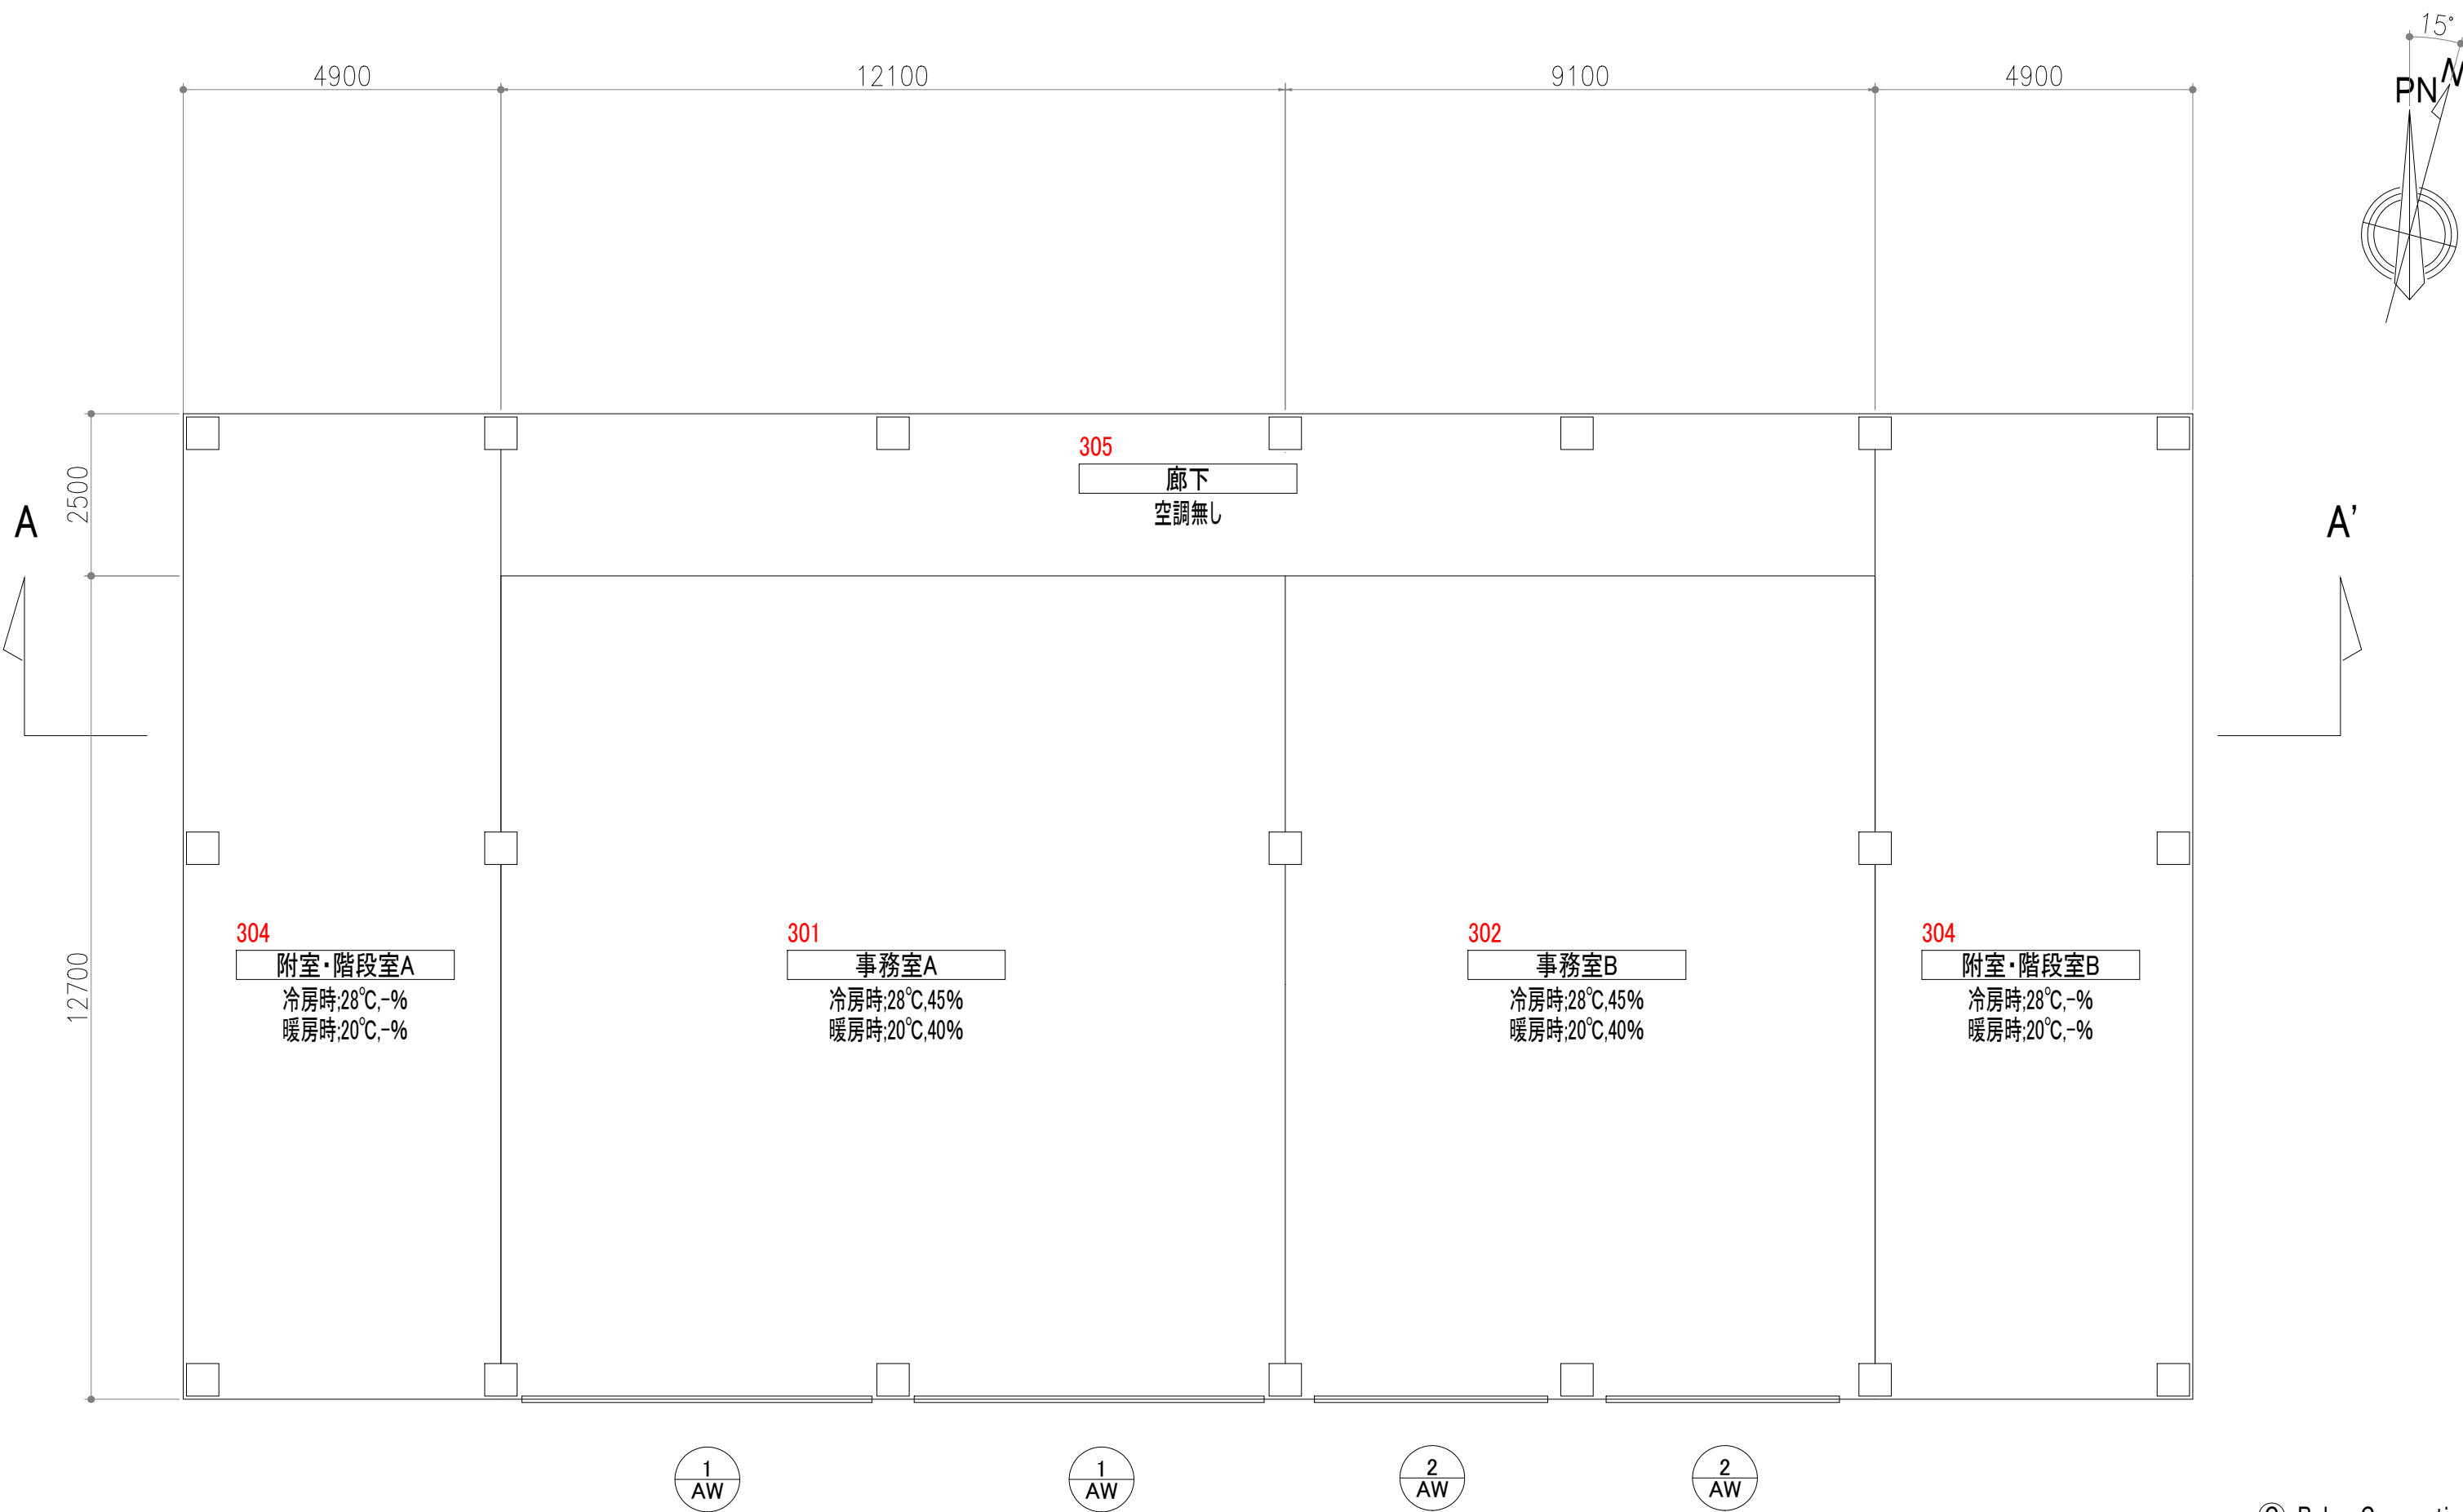


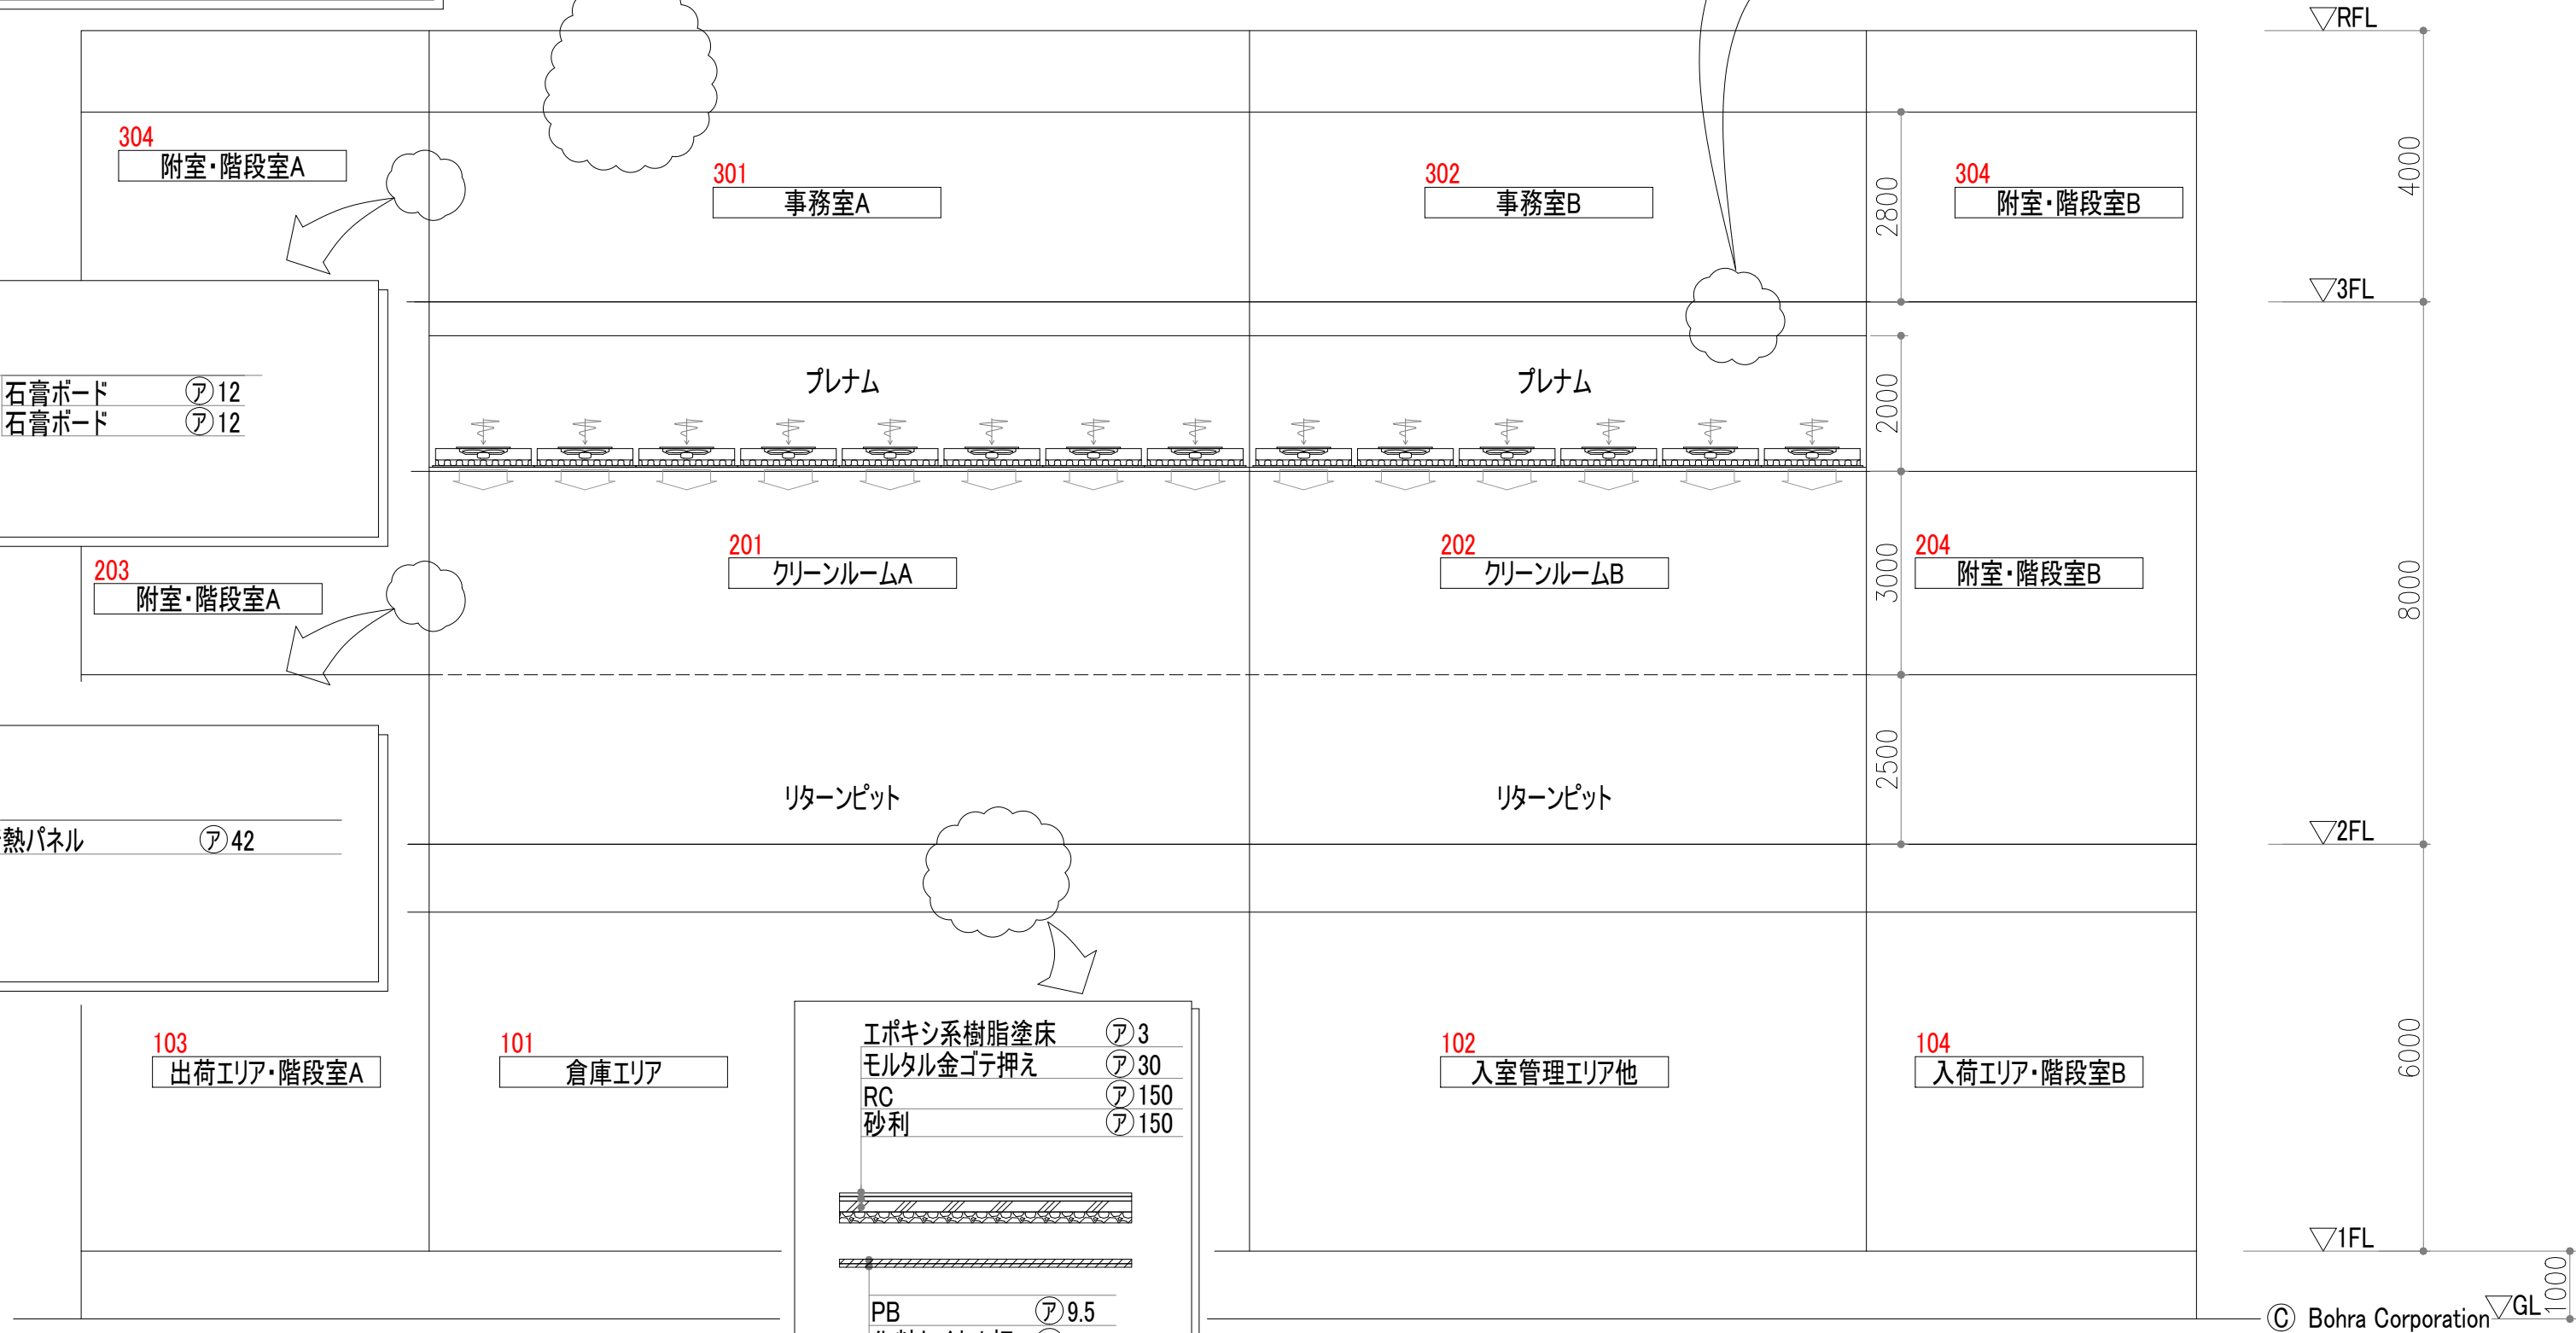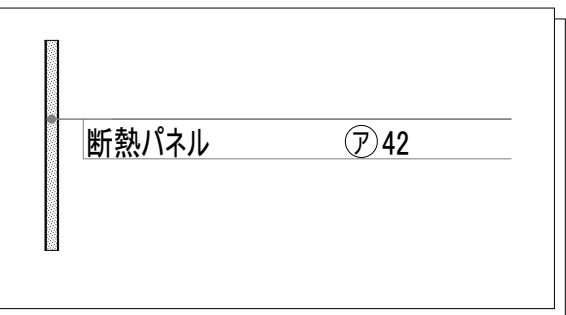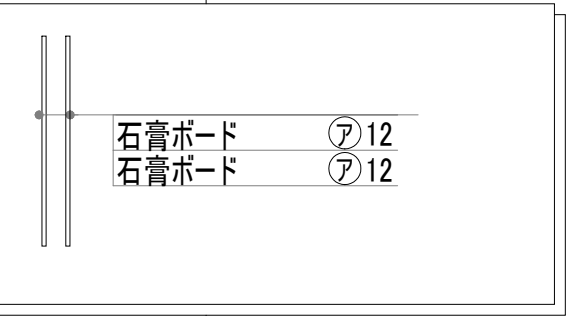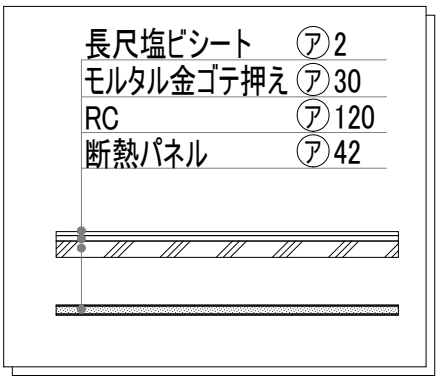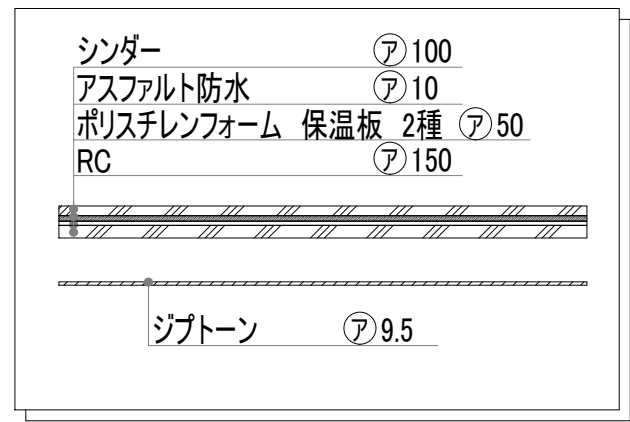


A-A' 断面図

姿 図		
室 名	事務室A	事務室B
仕 様	引違いアルミサッシ	引違いアルミサッシ
仕 上	アルマイト仕上	アルマイト仕上
適 要	熱反射ガラス(シルバー) t=6 + フロート板ガラス t=6 (空気層12mm), 明色ブラインド付	熱反射ガラス(シルバー) t=6 + フロート板ガラス t=6 (空気層12mm), 明色ブラインド付

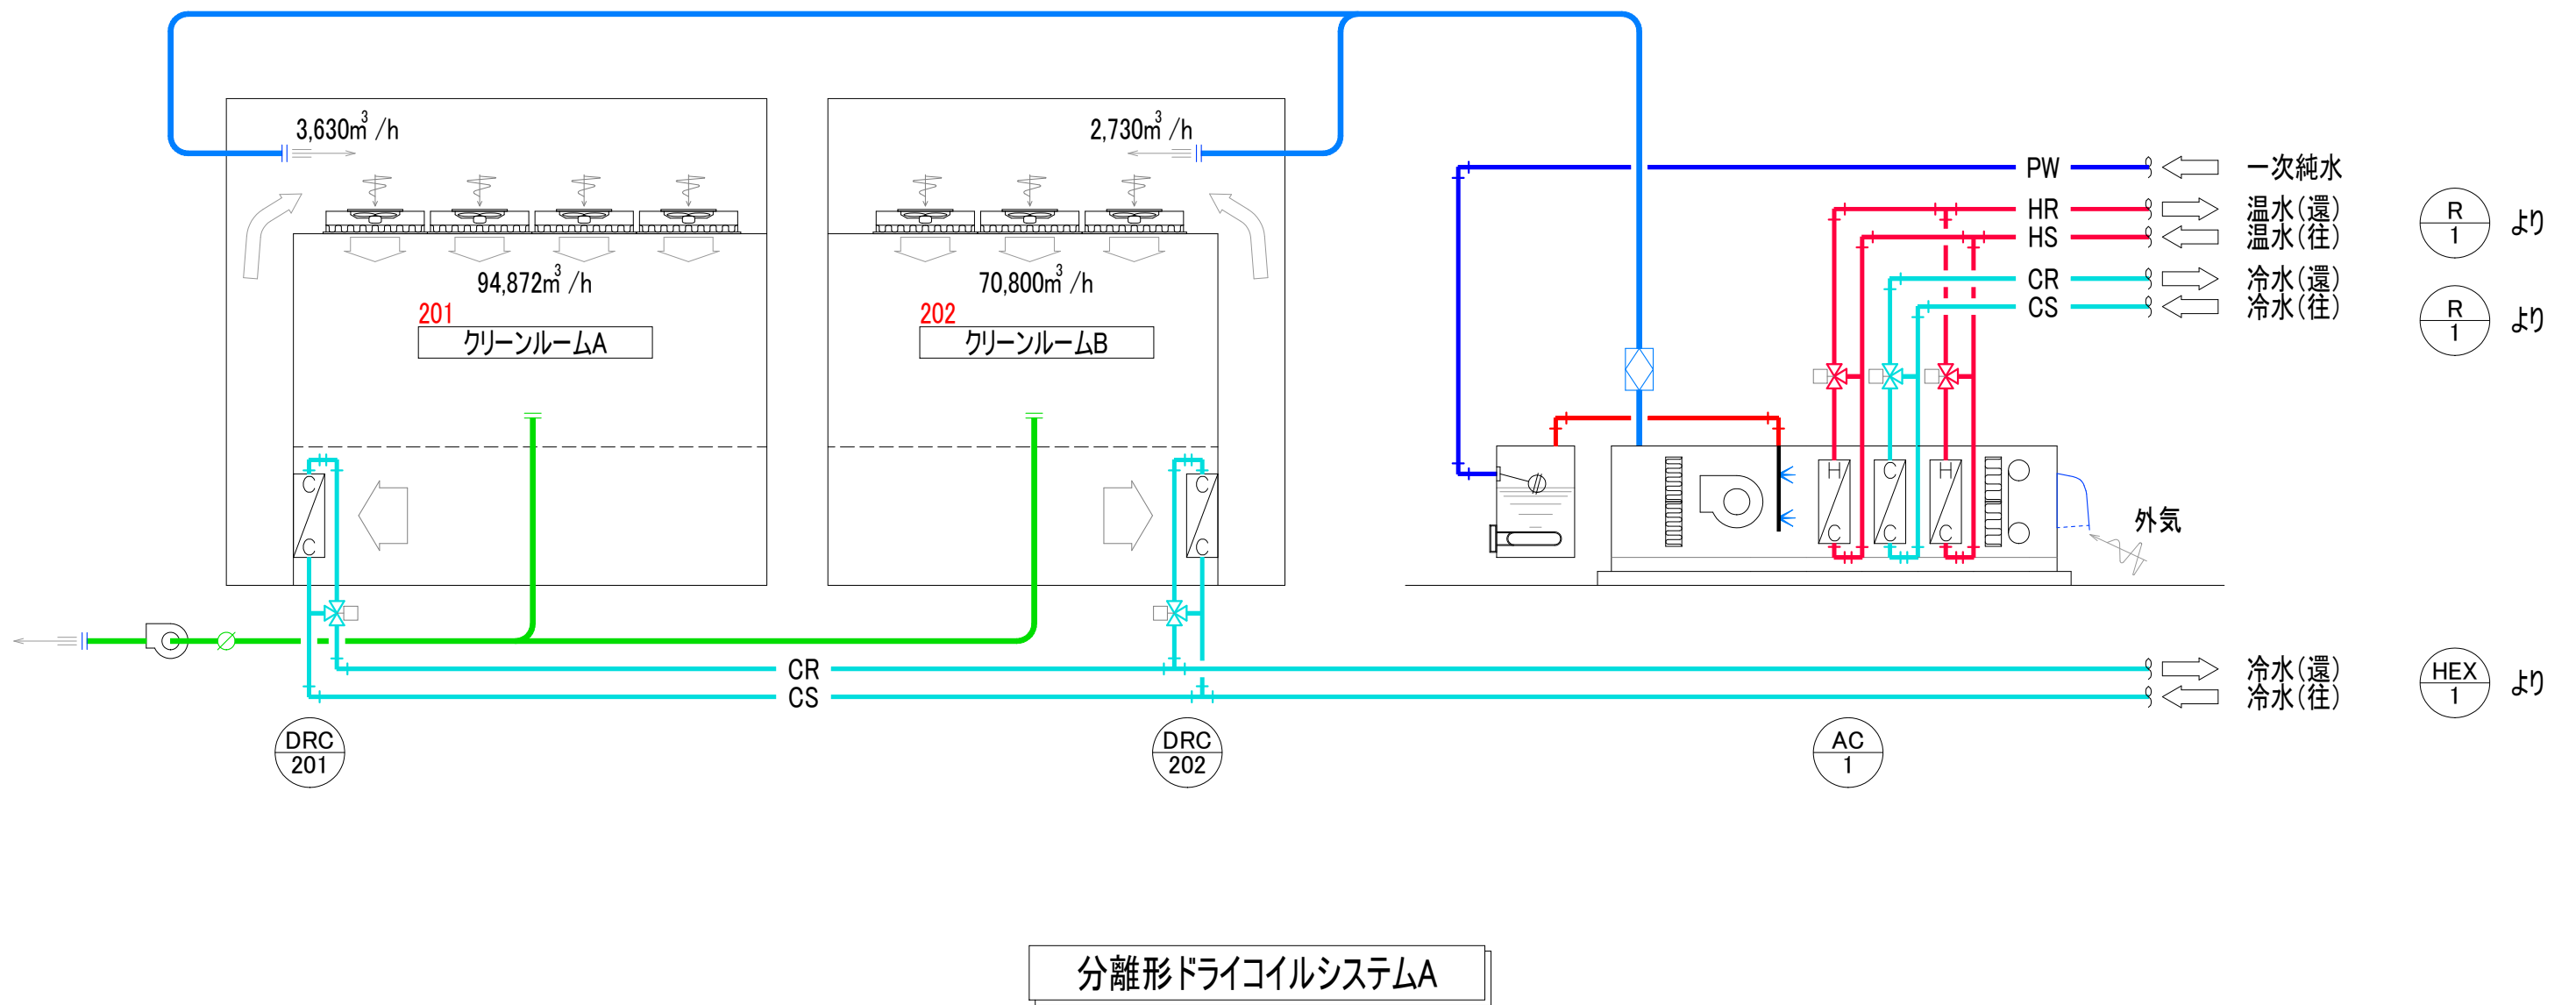

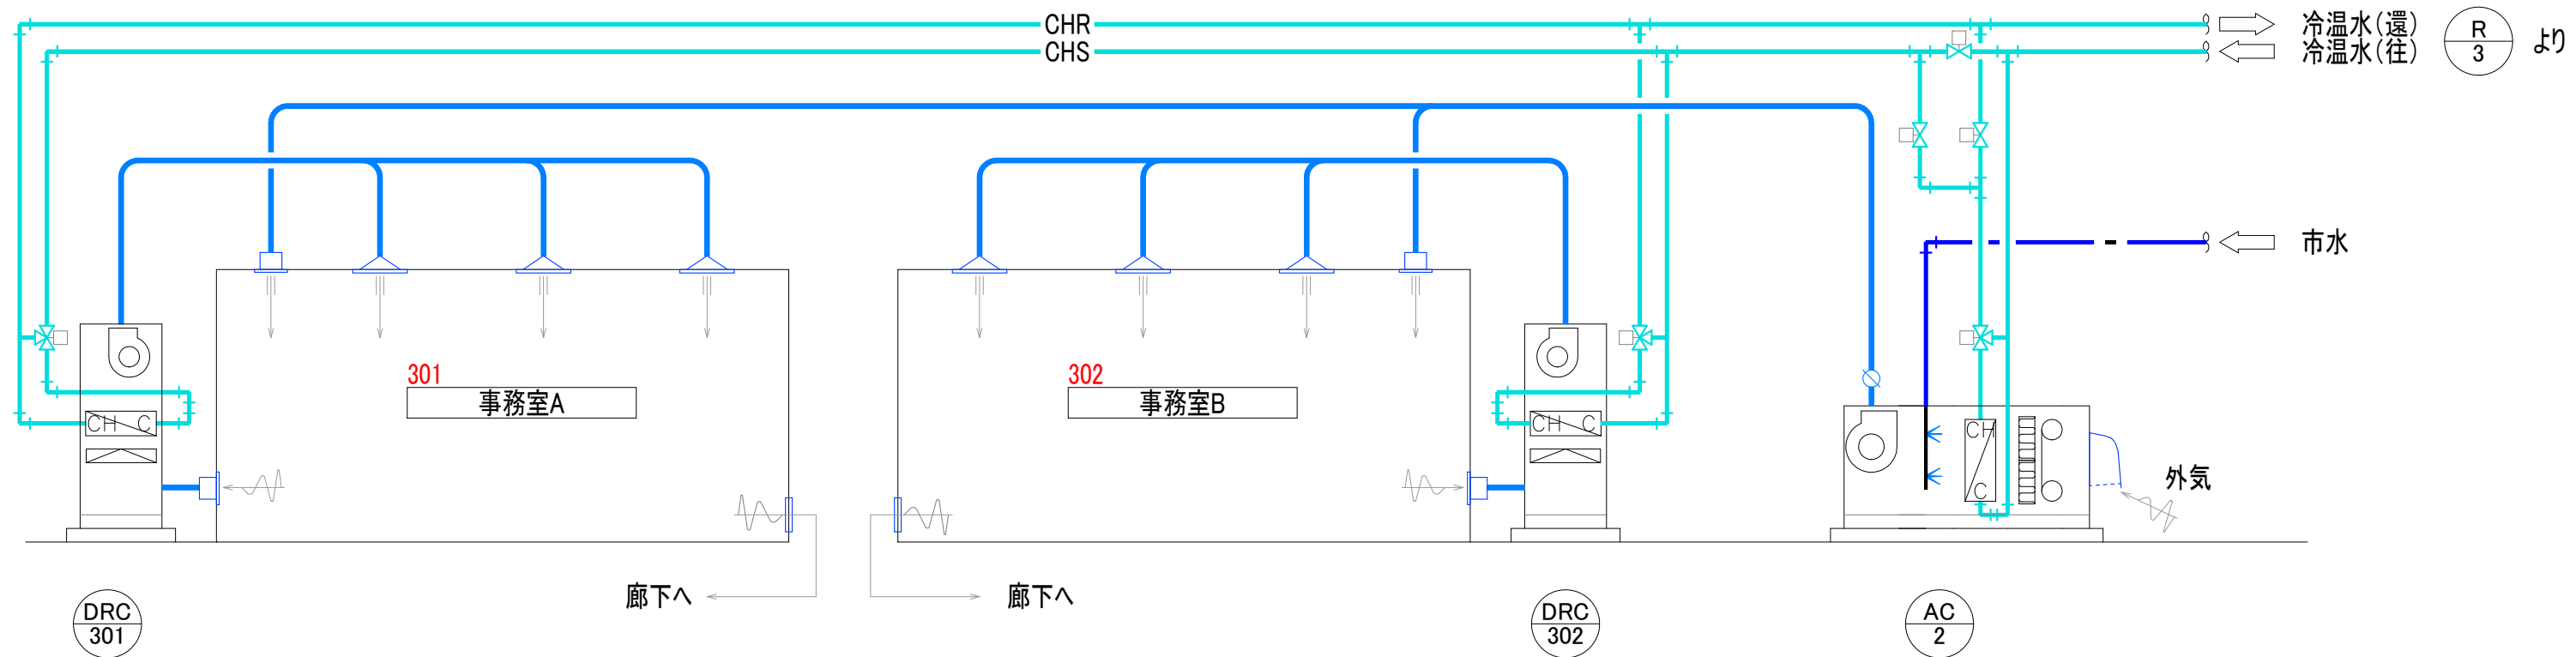

分離形ドライコイルシステムA

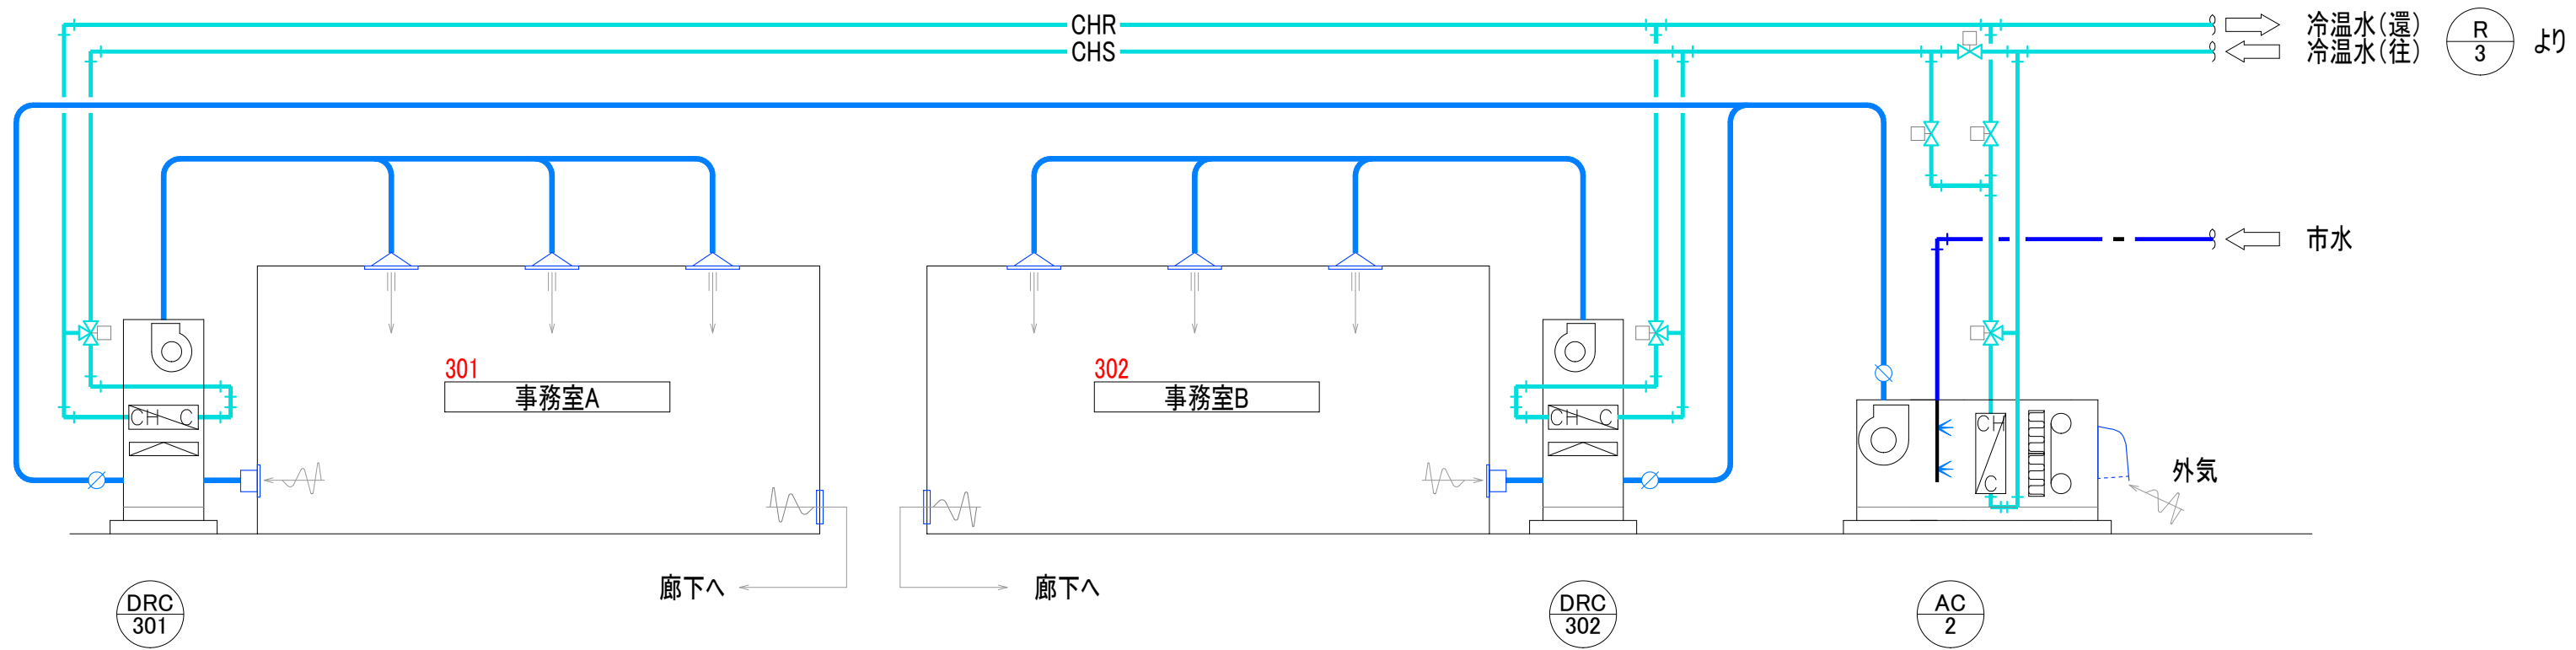

分離形ドライコイルシステムB