

エクセル負荷計算 サンプルデータ参照用図面



小規模工場例題


意匠図

B1F平面図
1F平面図
2F平面図
A-A' 断面図
B-B' 断面図
建具リスト


空調換気設備系統図

製造室系統
開発室系統
一般室系統
食堂他系統

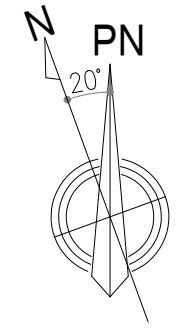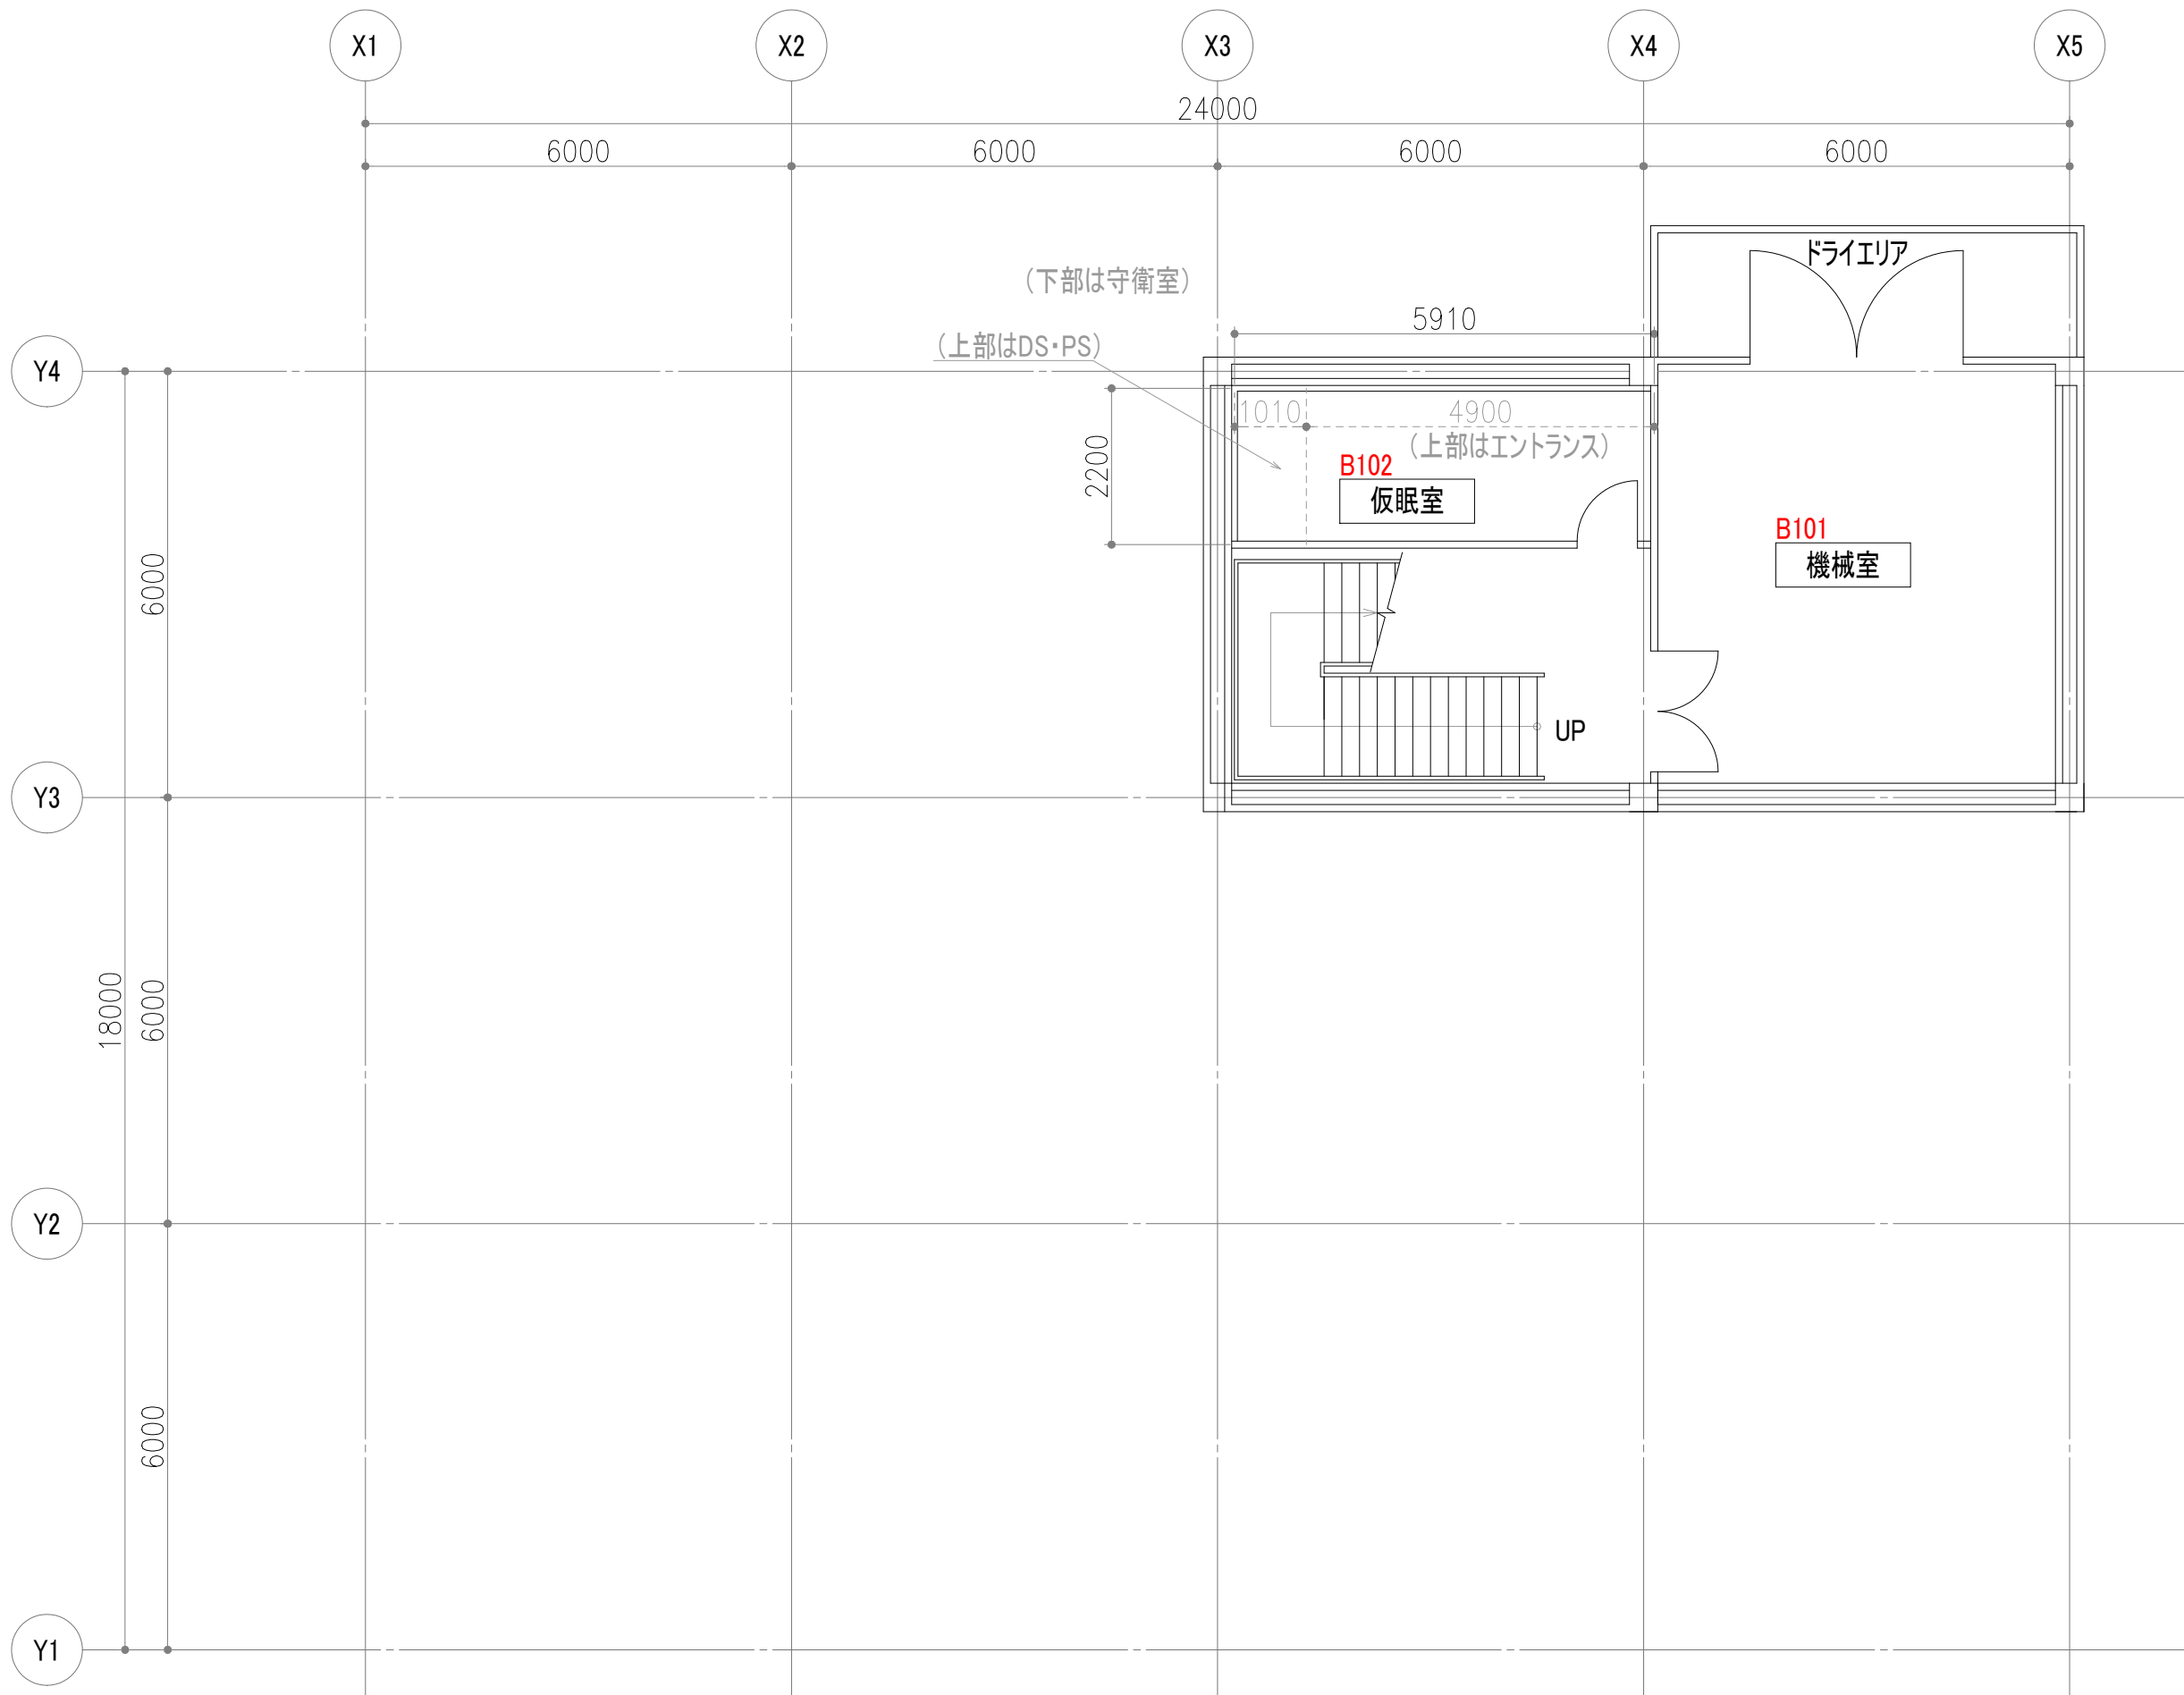


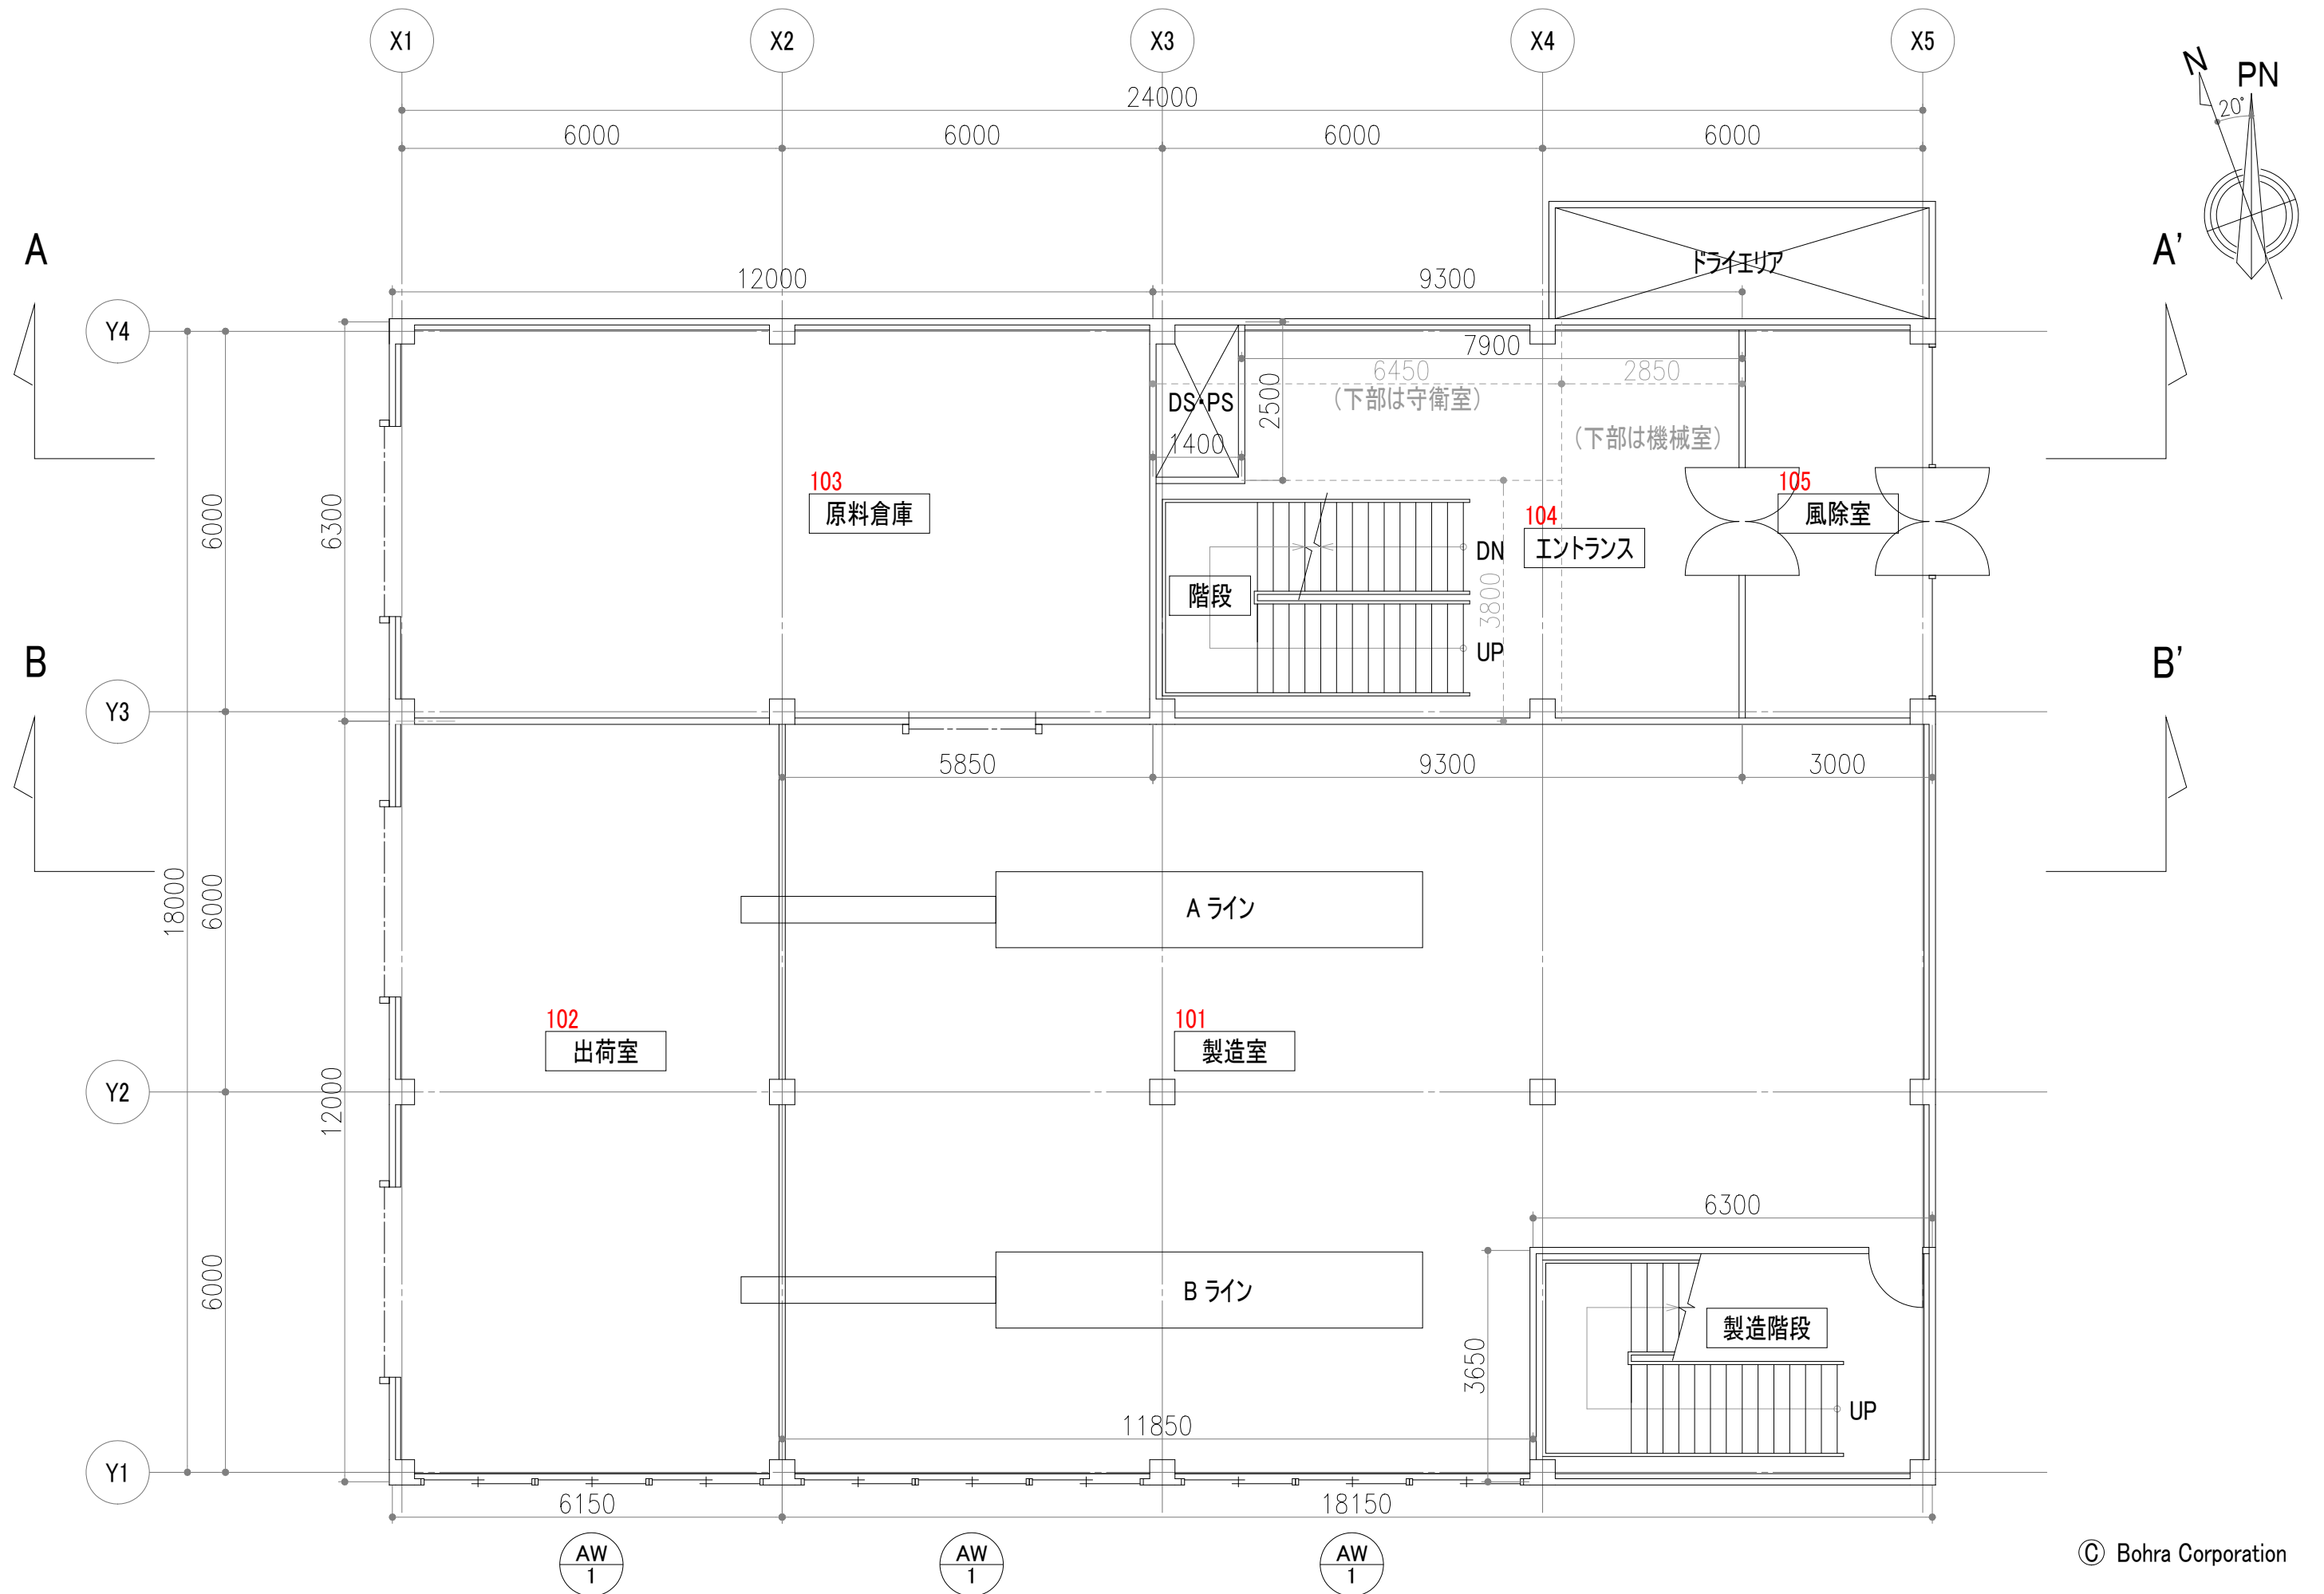


1F平面図

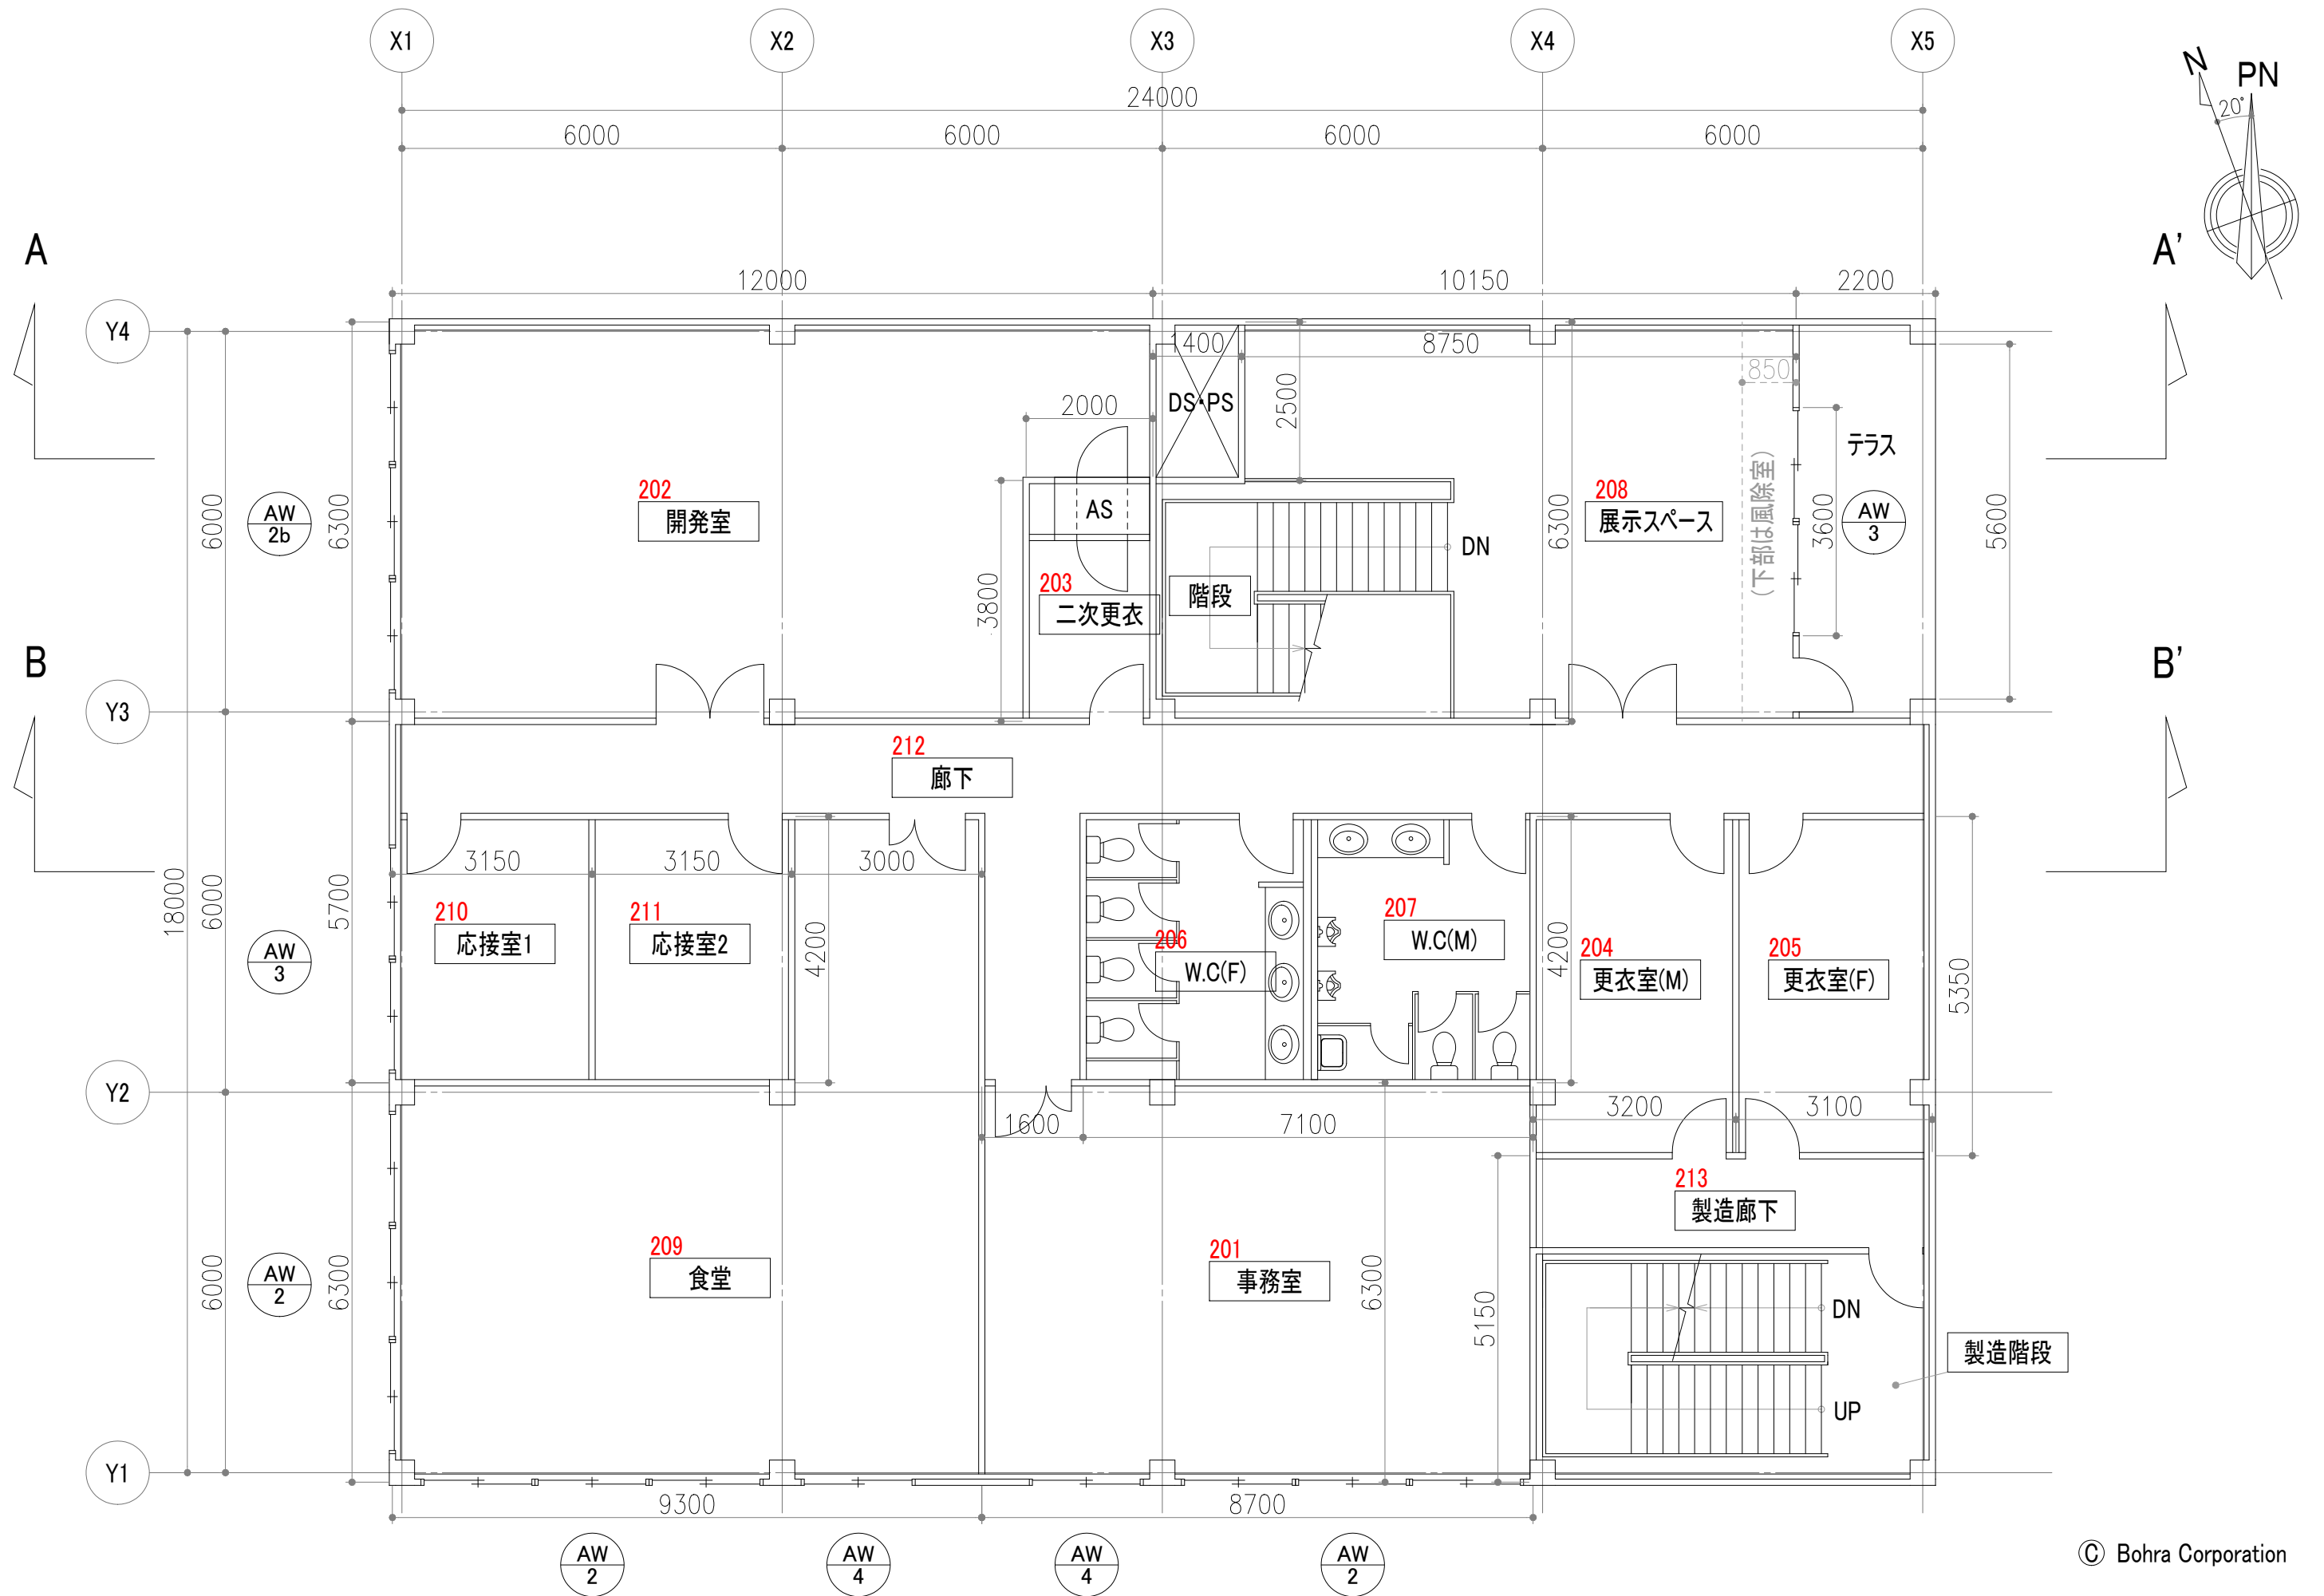




2F平面図


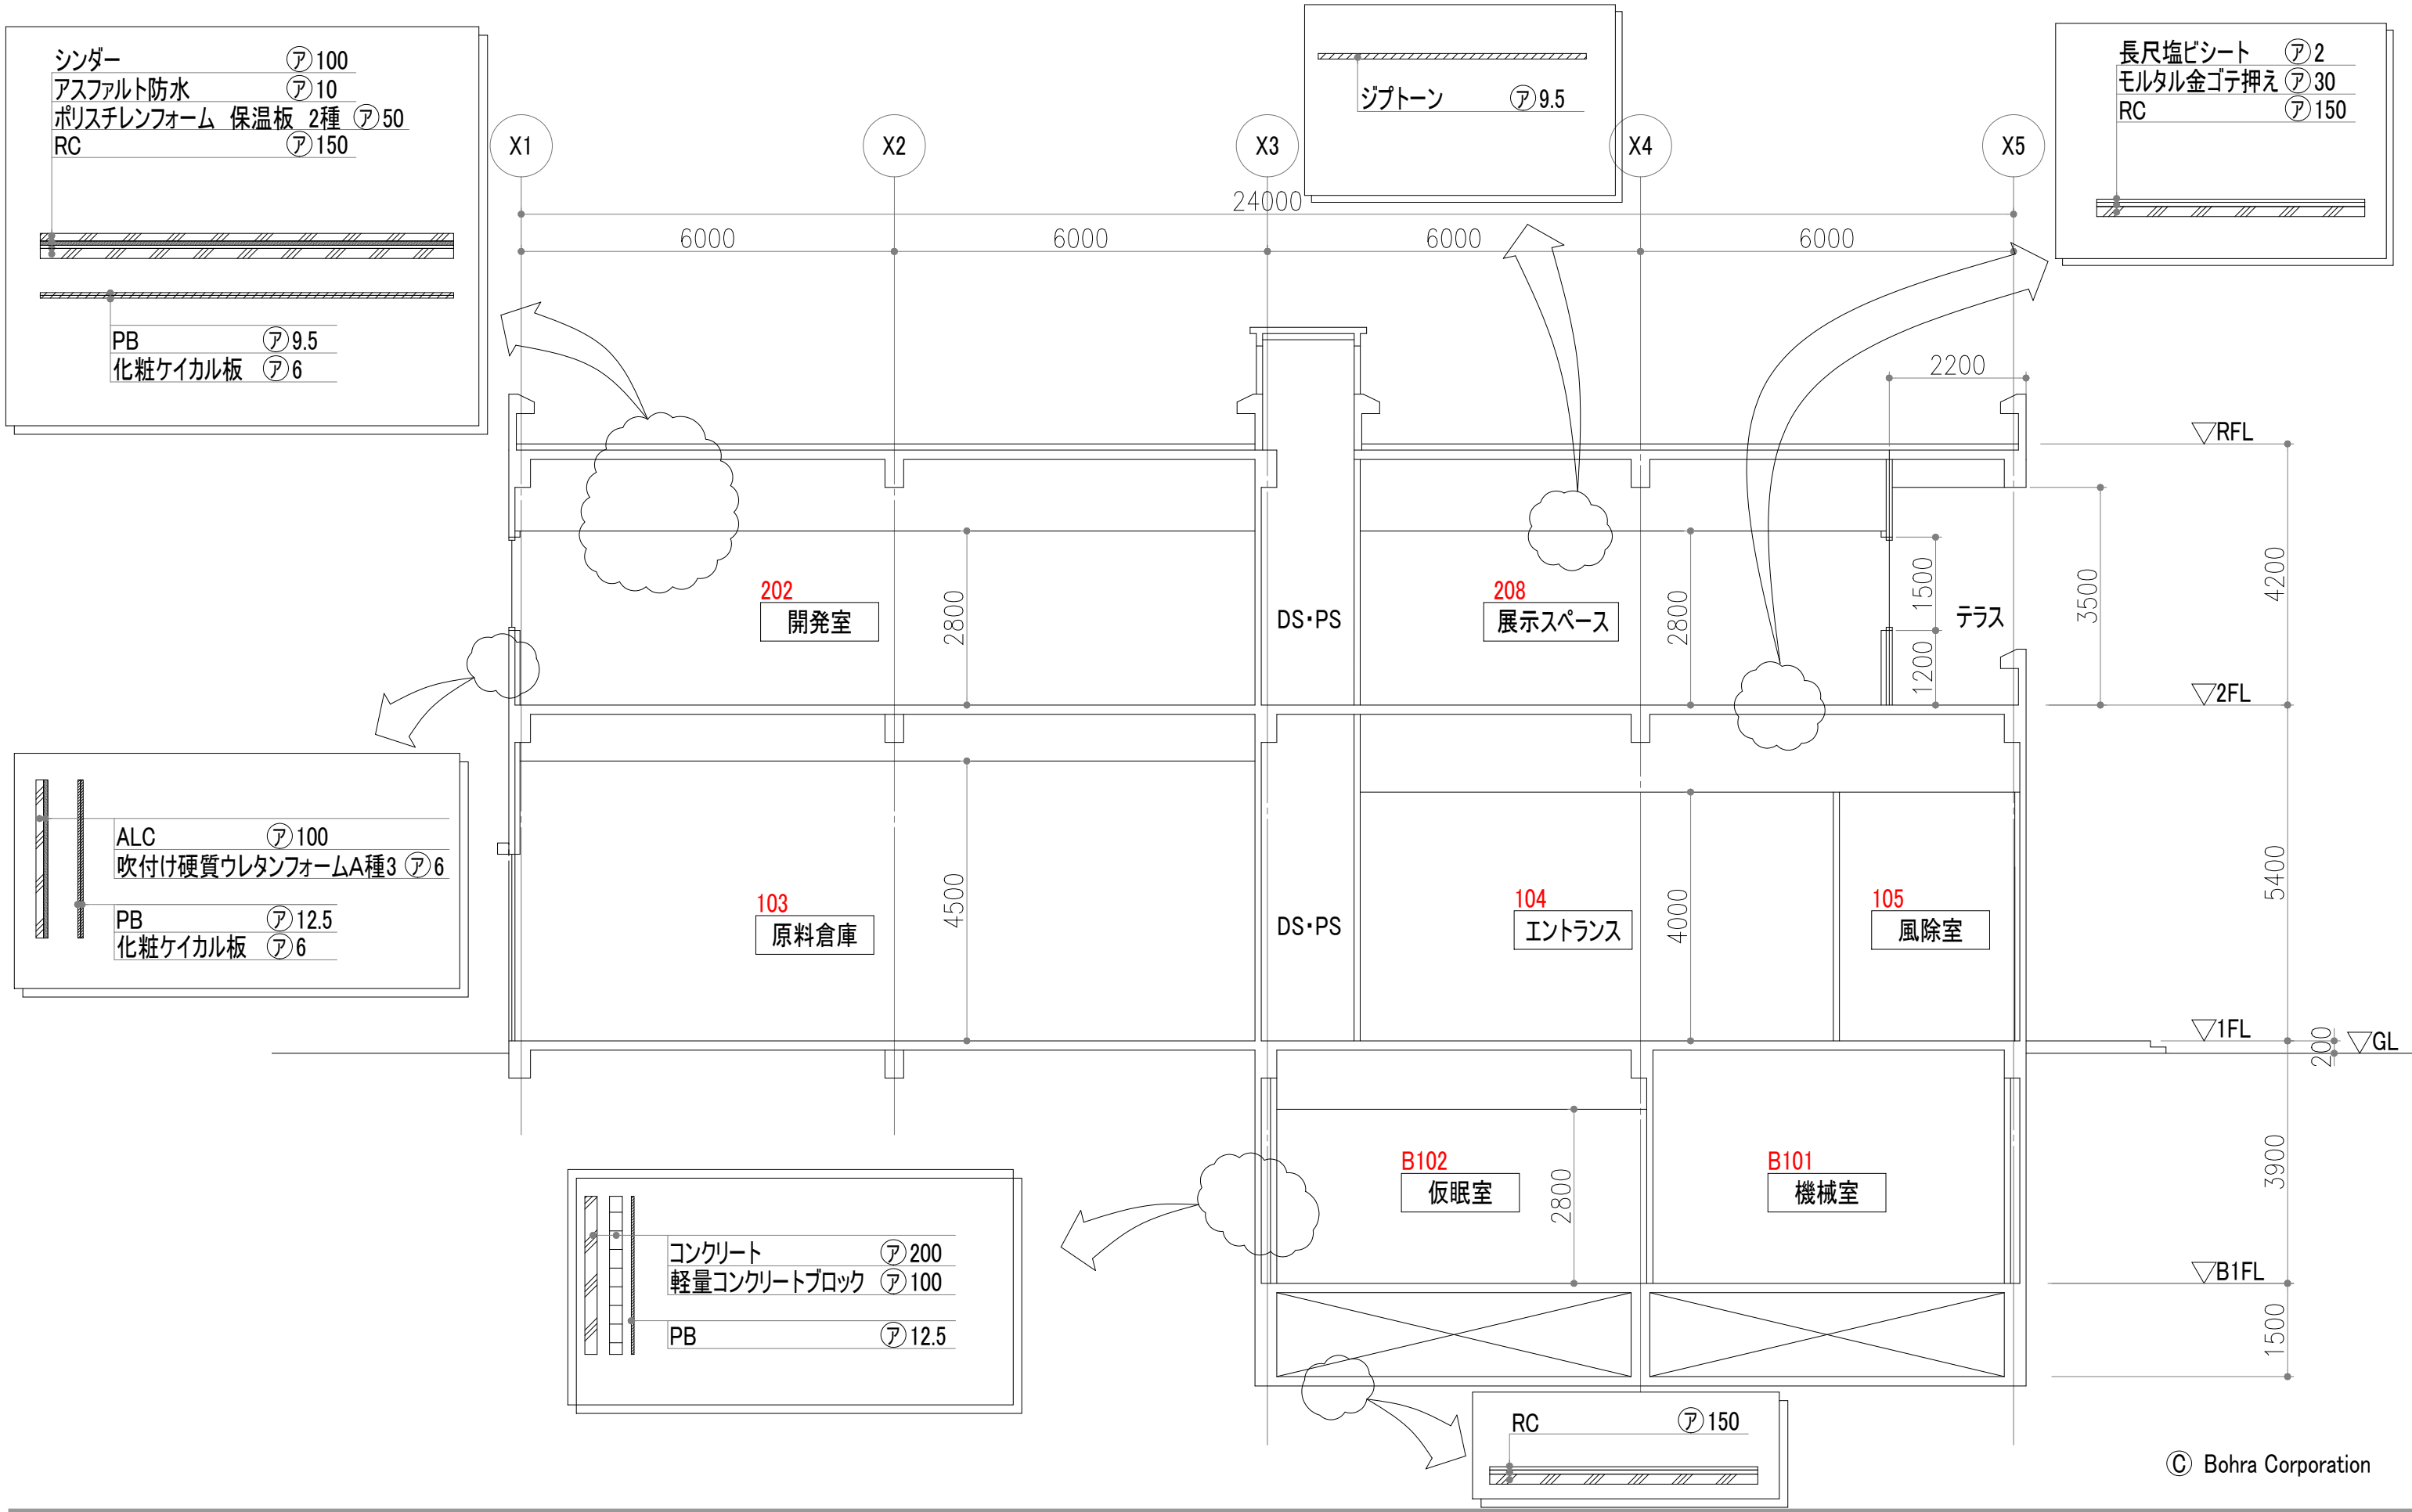



A-A' 断面図

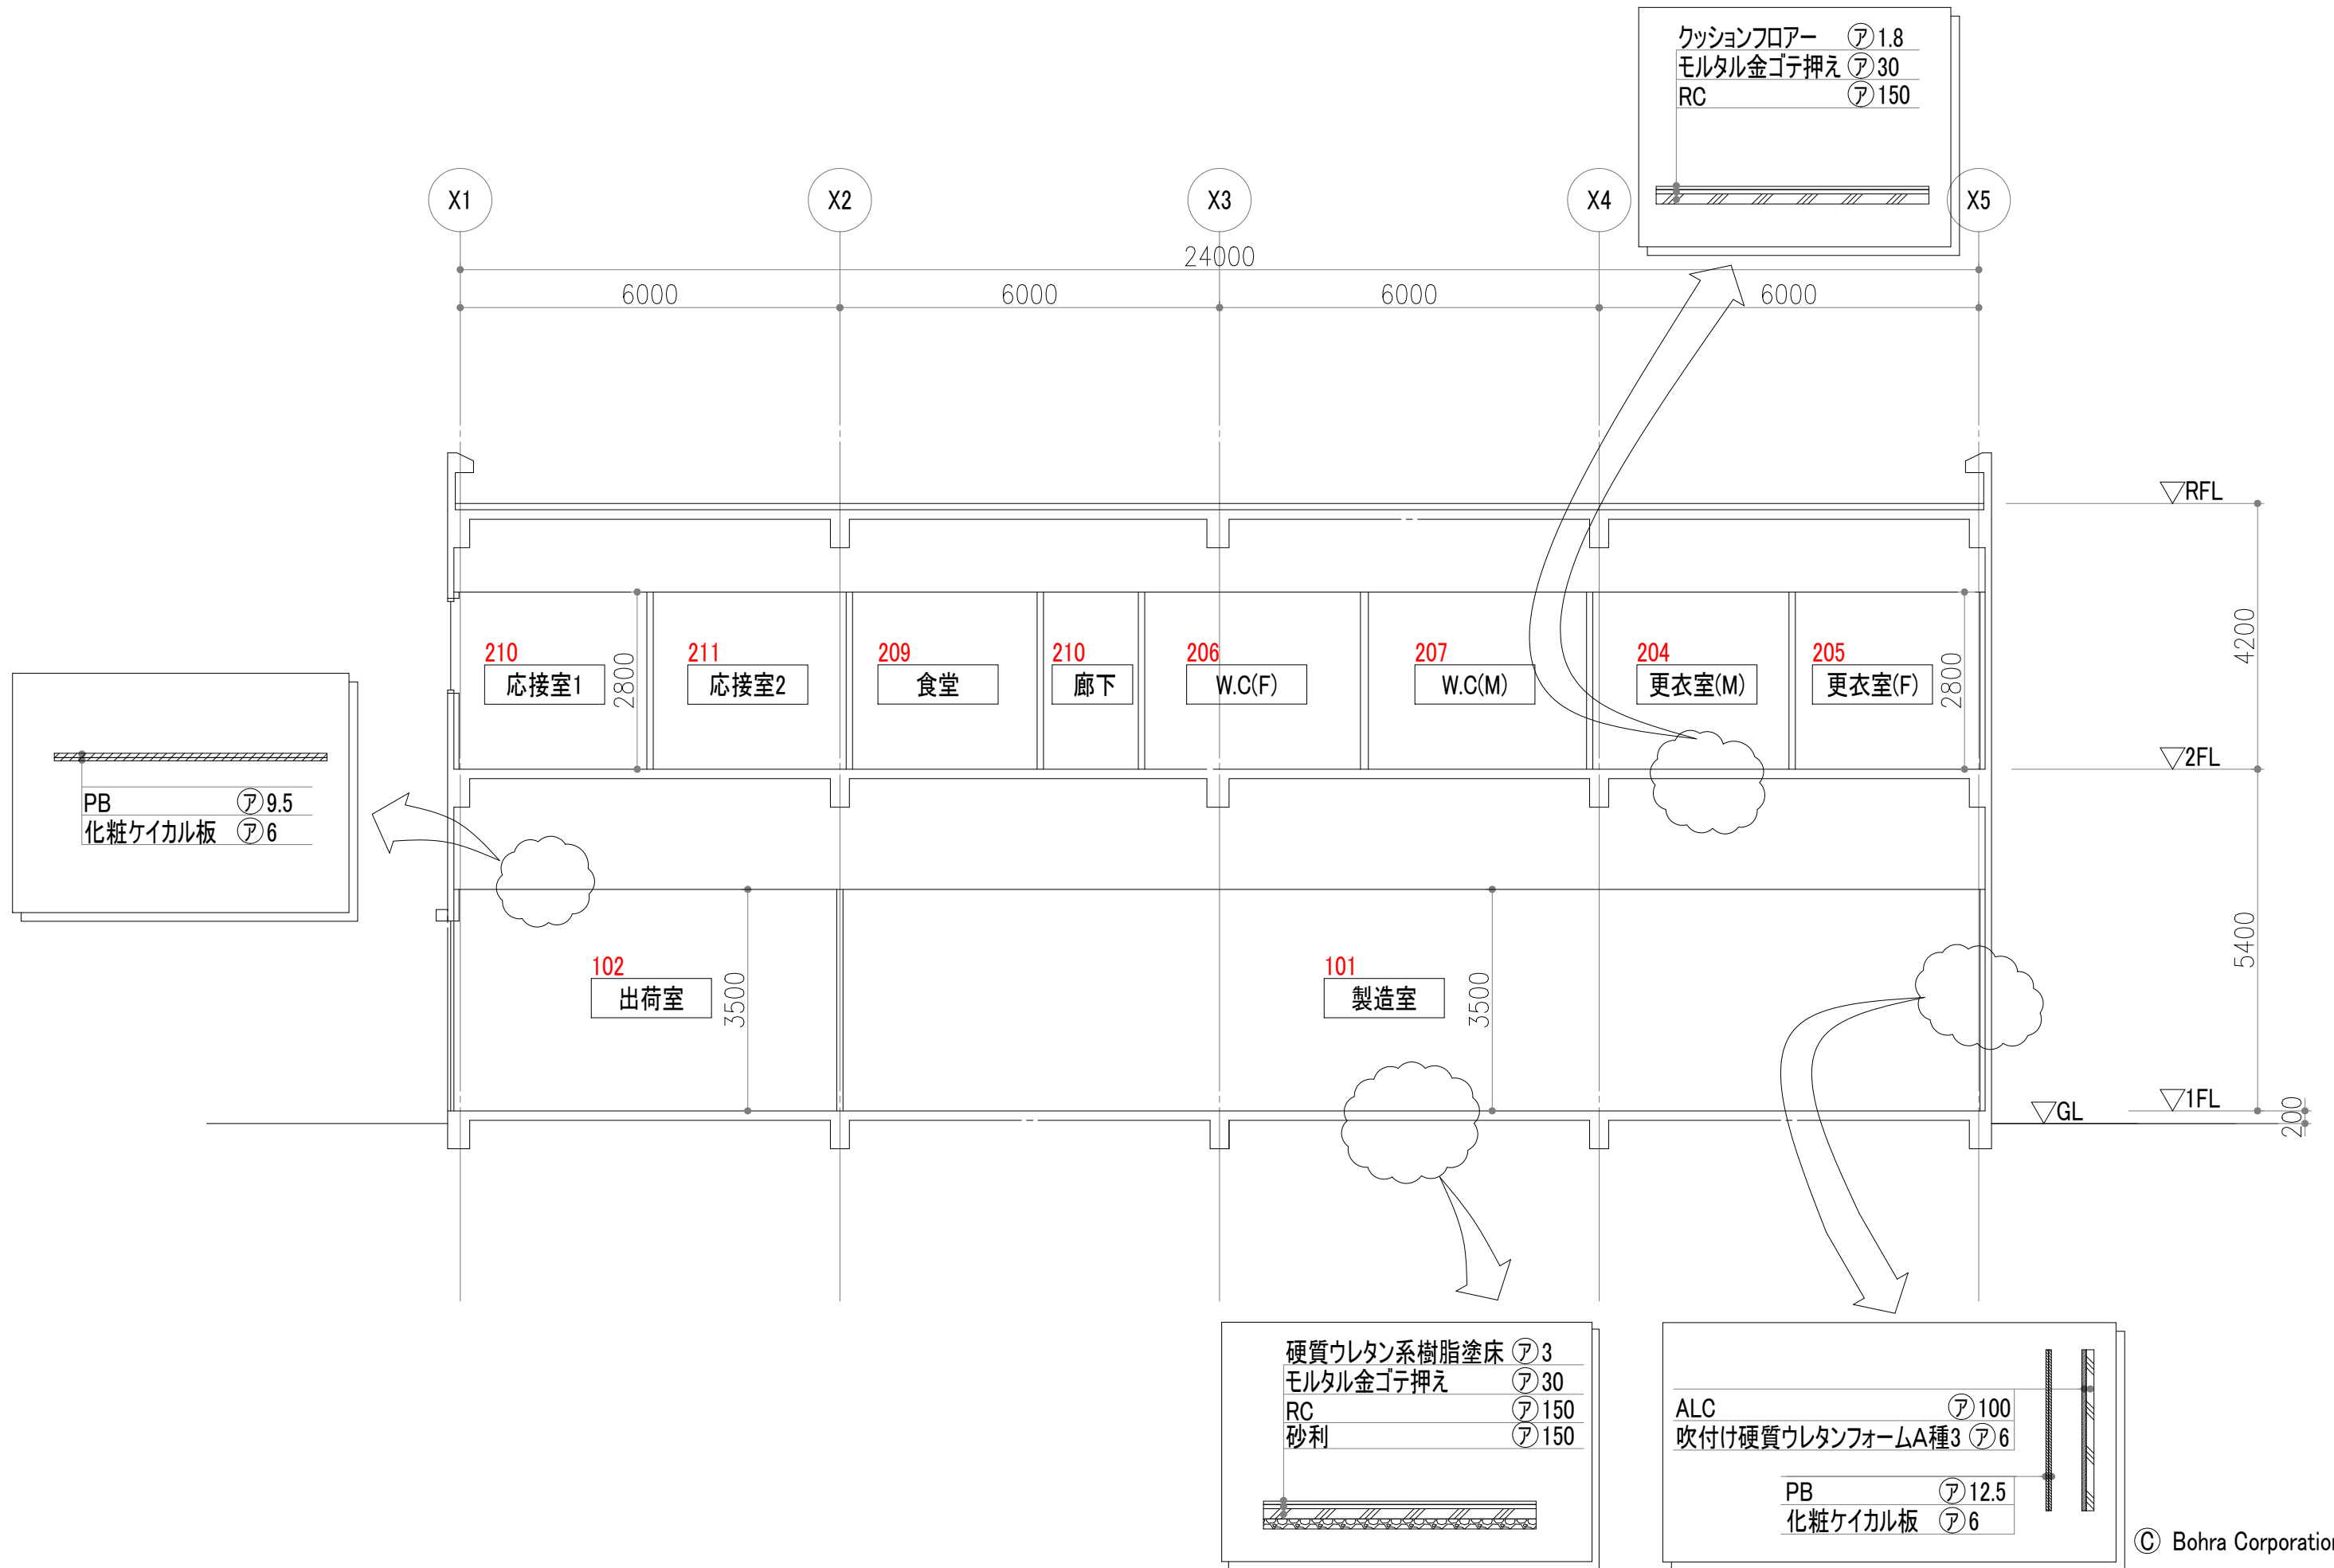


B-B' 断面図

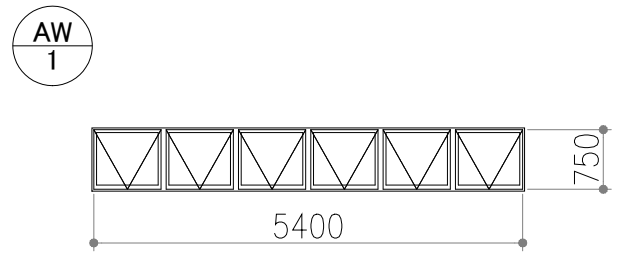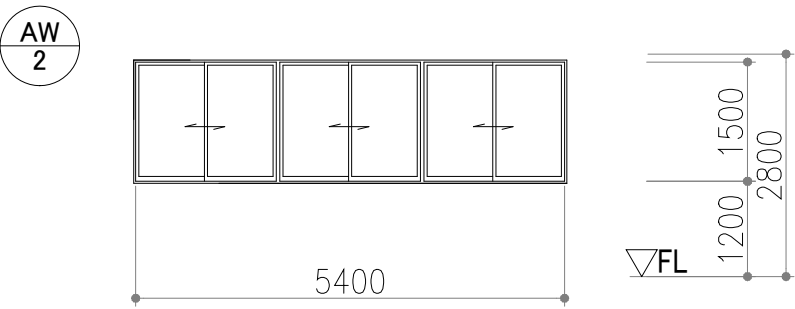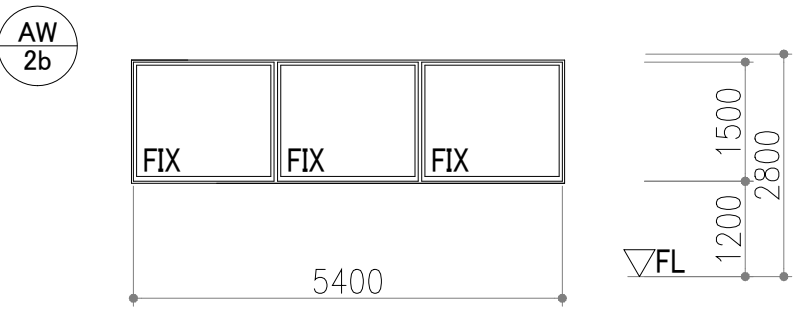姿 図			
	AW 1	AW 2	AW 2b
	出荷室、製造室	食堂	開発室
	外倒シアルミサッシ	引違いアルミサッシ	はめ殺しアルミサッシ
	アルマイト仕上	アルマイト仕上	アルマイト仕上
型板ガラス t=5	フロート板ガラス t=5, 明色ブラインド付	熱反射ガラス(シルバー) t=6 + フロート板ガラス t=6 (空気層12mm)	

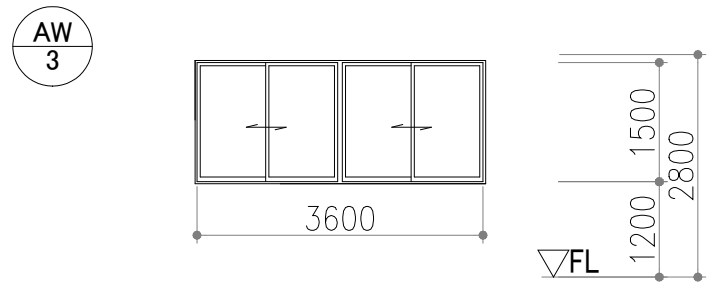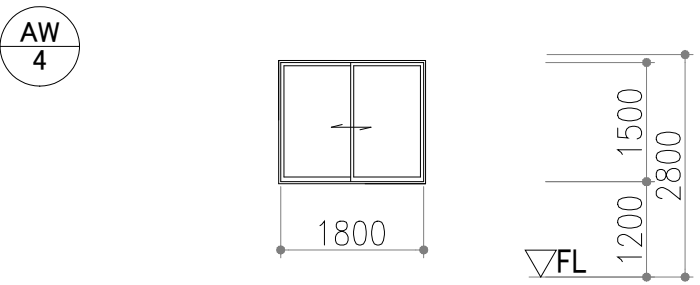姿 図		
	AW 3	AW 4
	食堂、商談スペース	食堂、事務室
	引違いアルミサッシ	引違いアルミサッシ
	アルマイト仕上	アルマイト仕上
フロート板ガラス t=5, 明色ブラインド付	フロート板ガラス t=5, 明色ブラインド付	

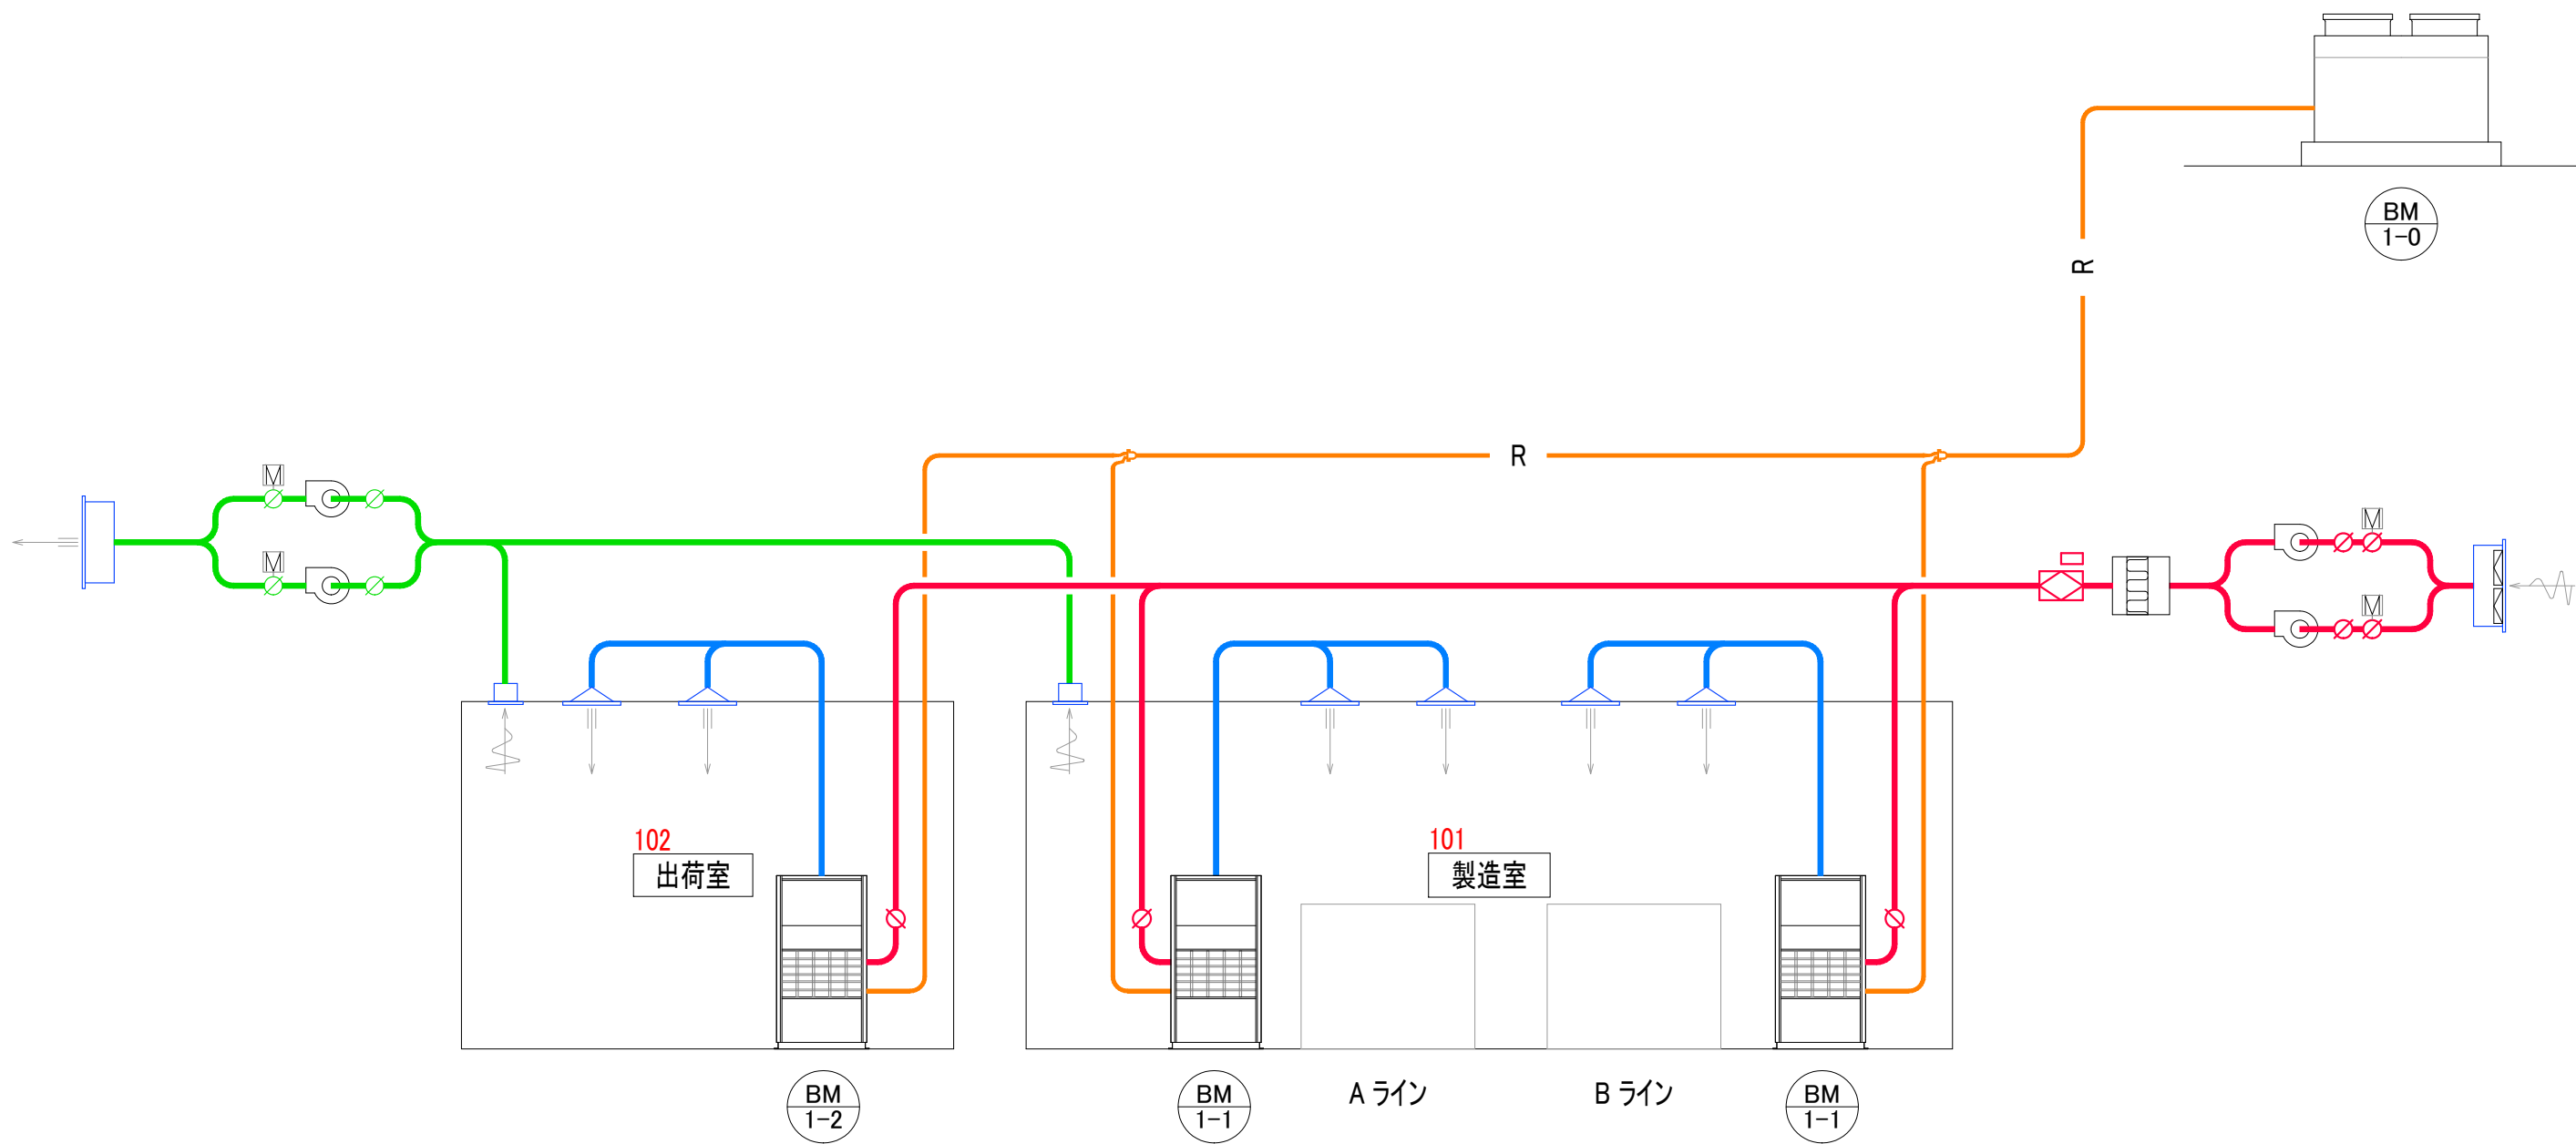

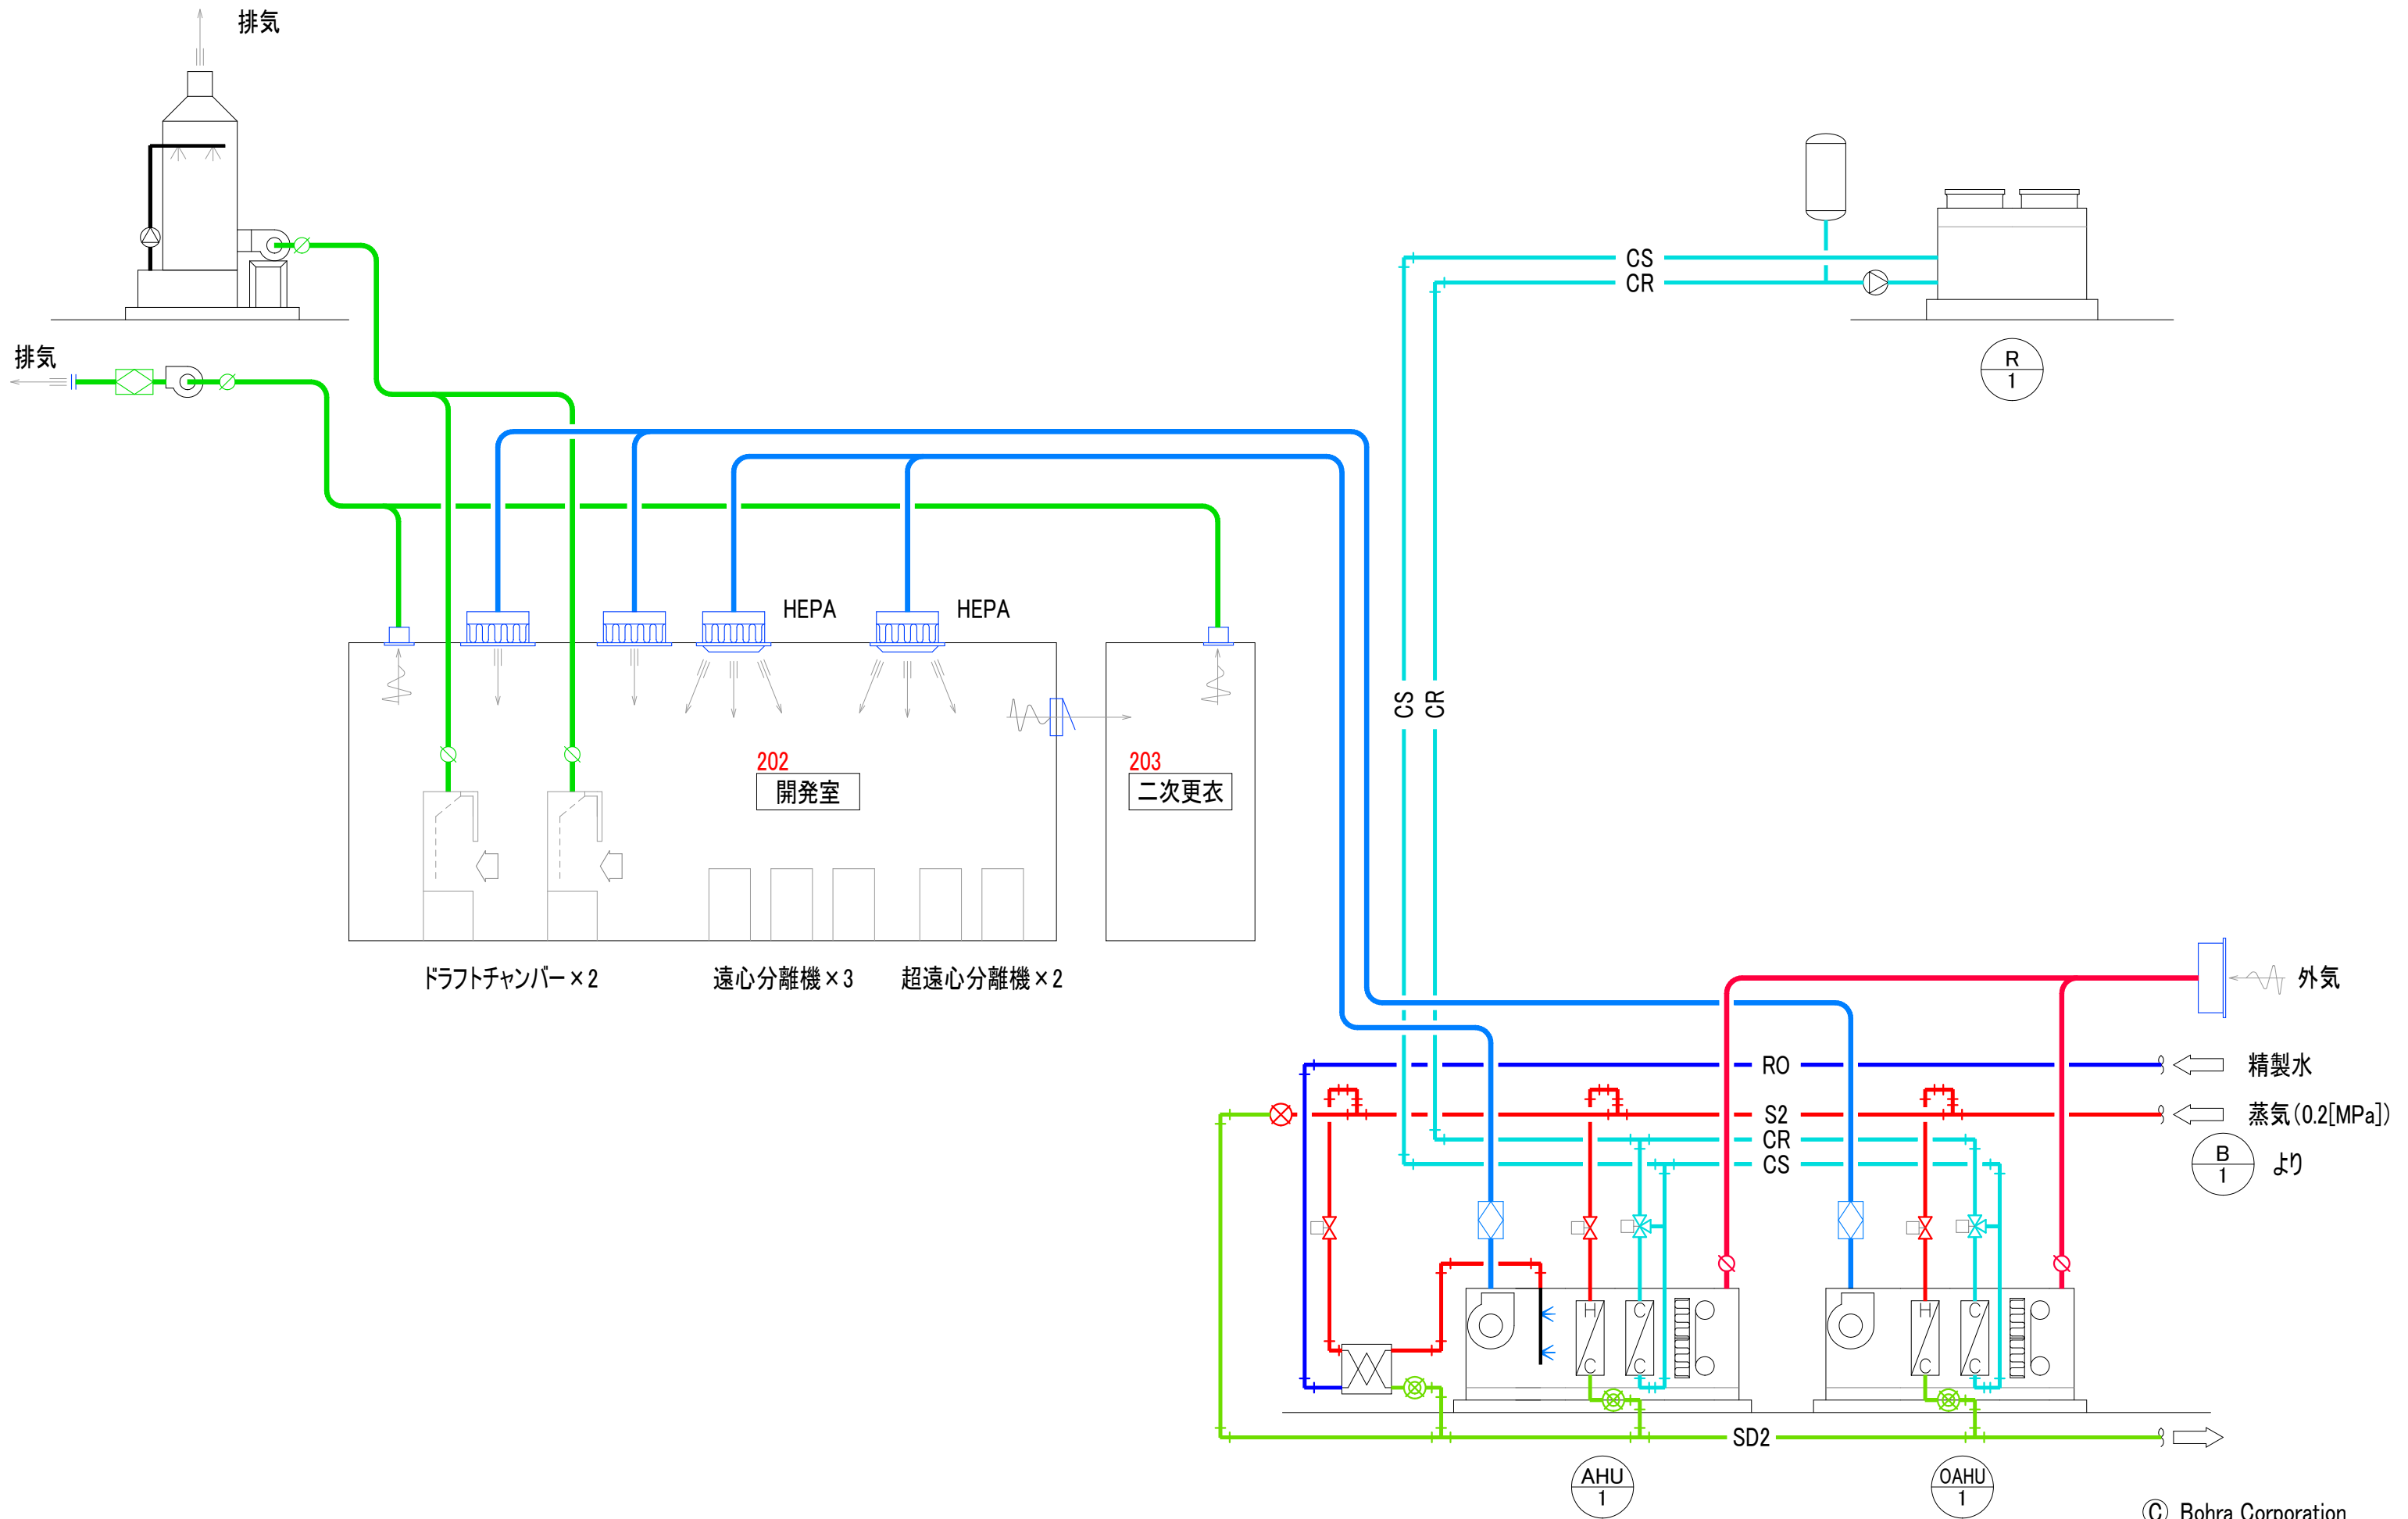

© Bohra Corporation

開発室系統

